

RECORRIDO DE TRAZA No. 2





REFERENCIAS






- LÍMITE PREDIO PEM N
- TRAZA LAT
- - - CRUCE DE CAMINO INTERNO
- - - CRUCE DE CAMINO EXTERNO
- ~ CRUCE DE CAUCE SECO

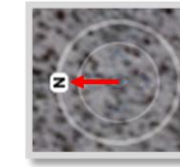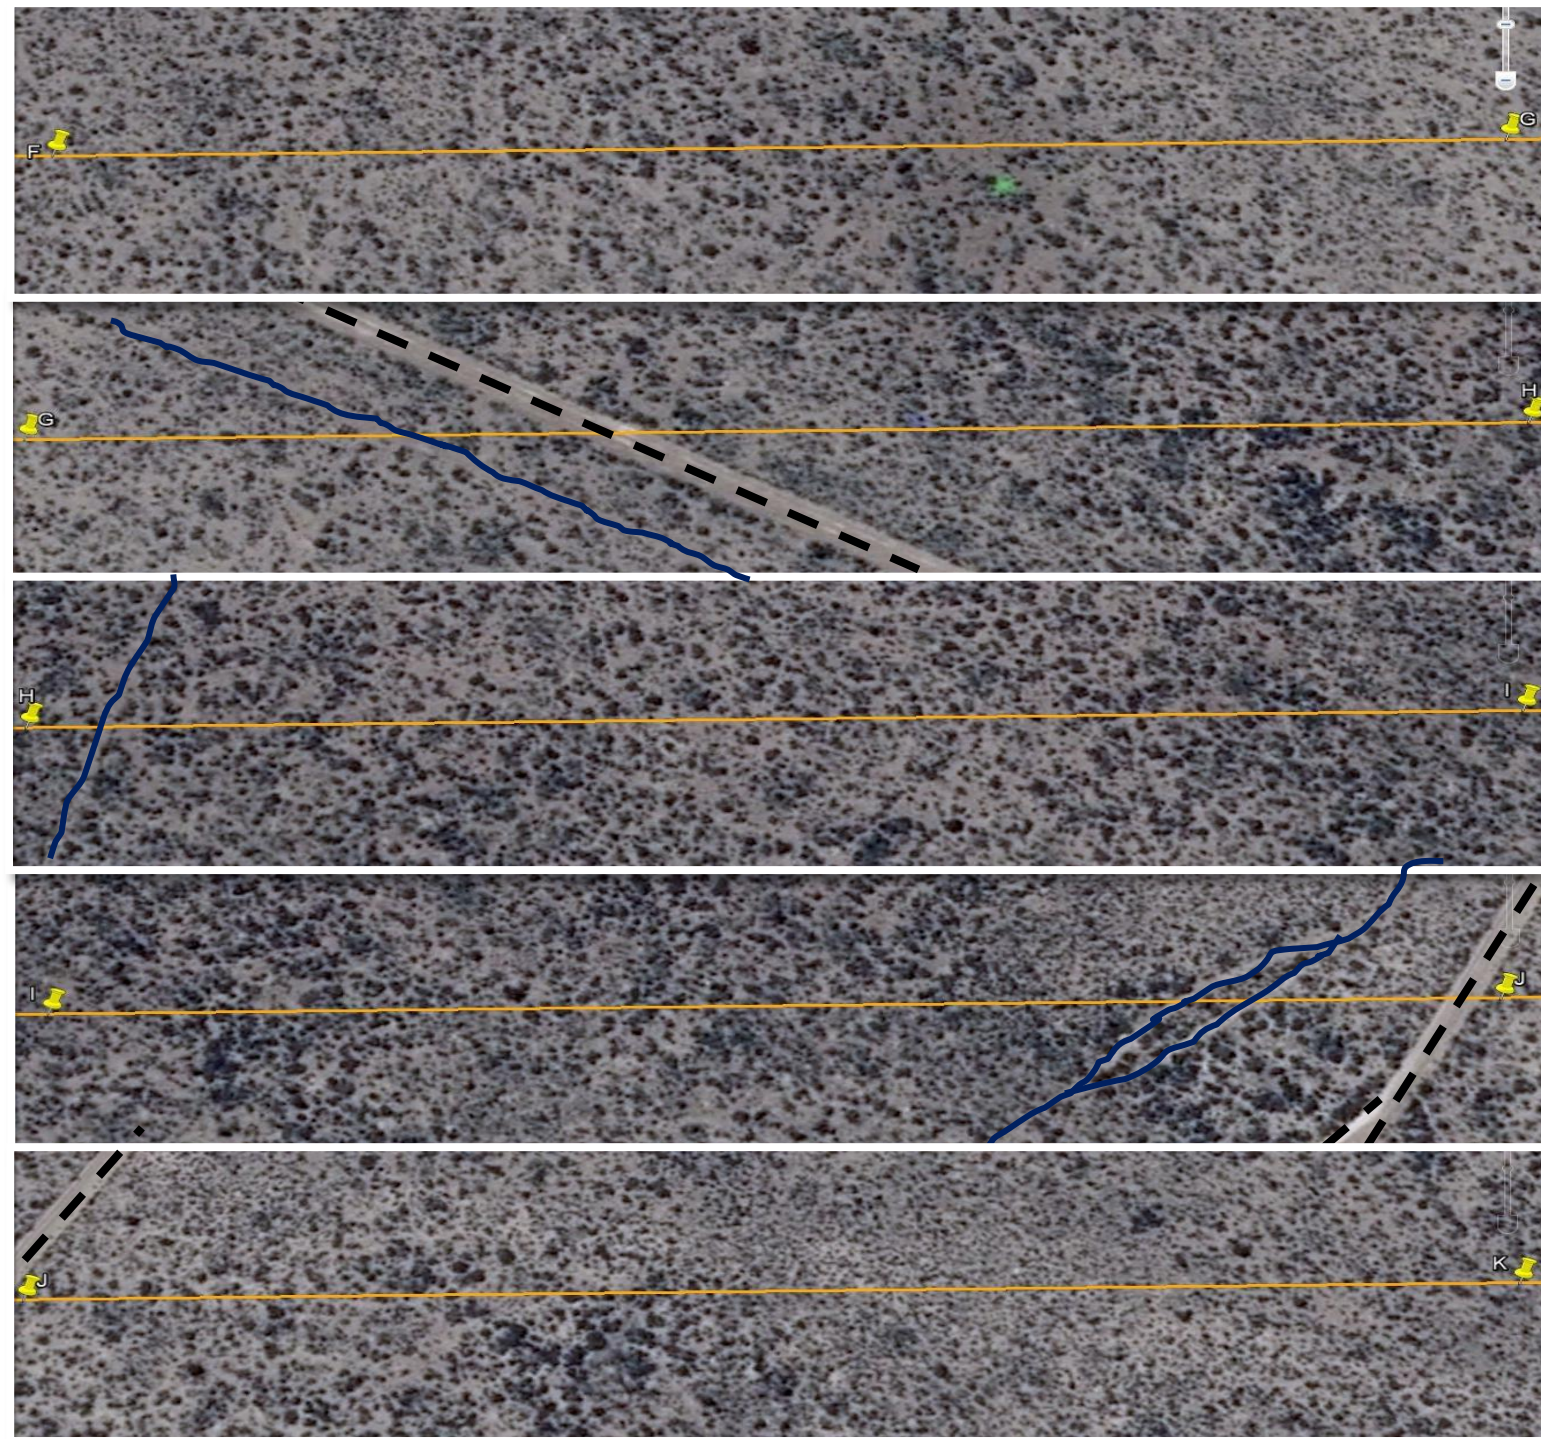Documento	Anexo 5.2
Fecha	20/09/15
Versión	1

RECORRIDO DE TRAZA No. 2







REFERENCIAS


-  LÍMITE PREDIO PEM N
-  TRAZA LAT
-  CRUCE DE CAMINO INTERNO
-  CRUCE DE CAMINO EXTERNO
-  CRUCE DE CAUCE SECO

Documento	Anexo 5.2
Fecha	20/09/15
Versión	1

RECORRIDO DE TRAZA No. 2

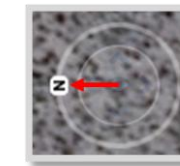
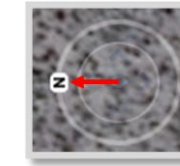
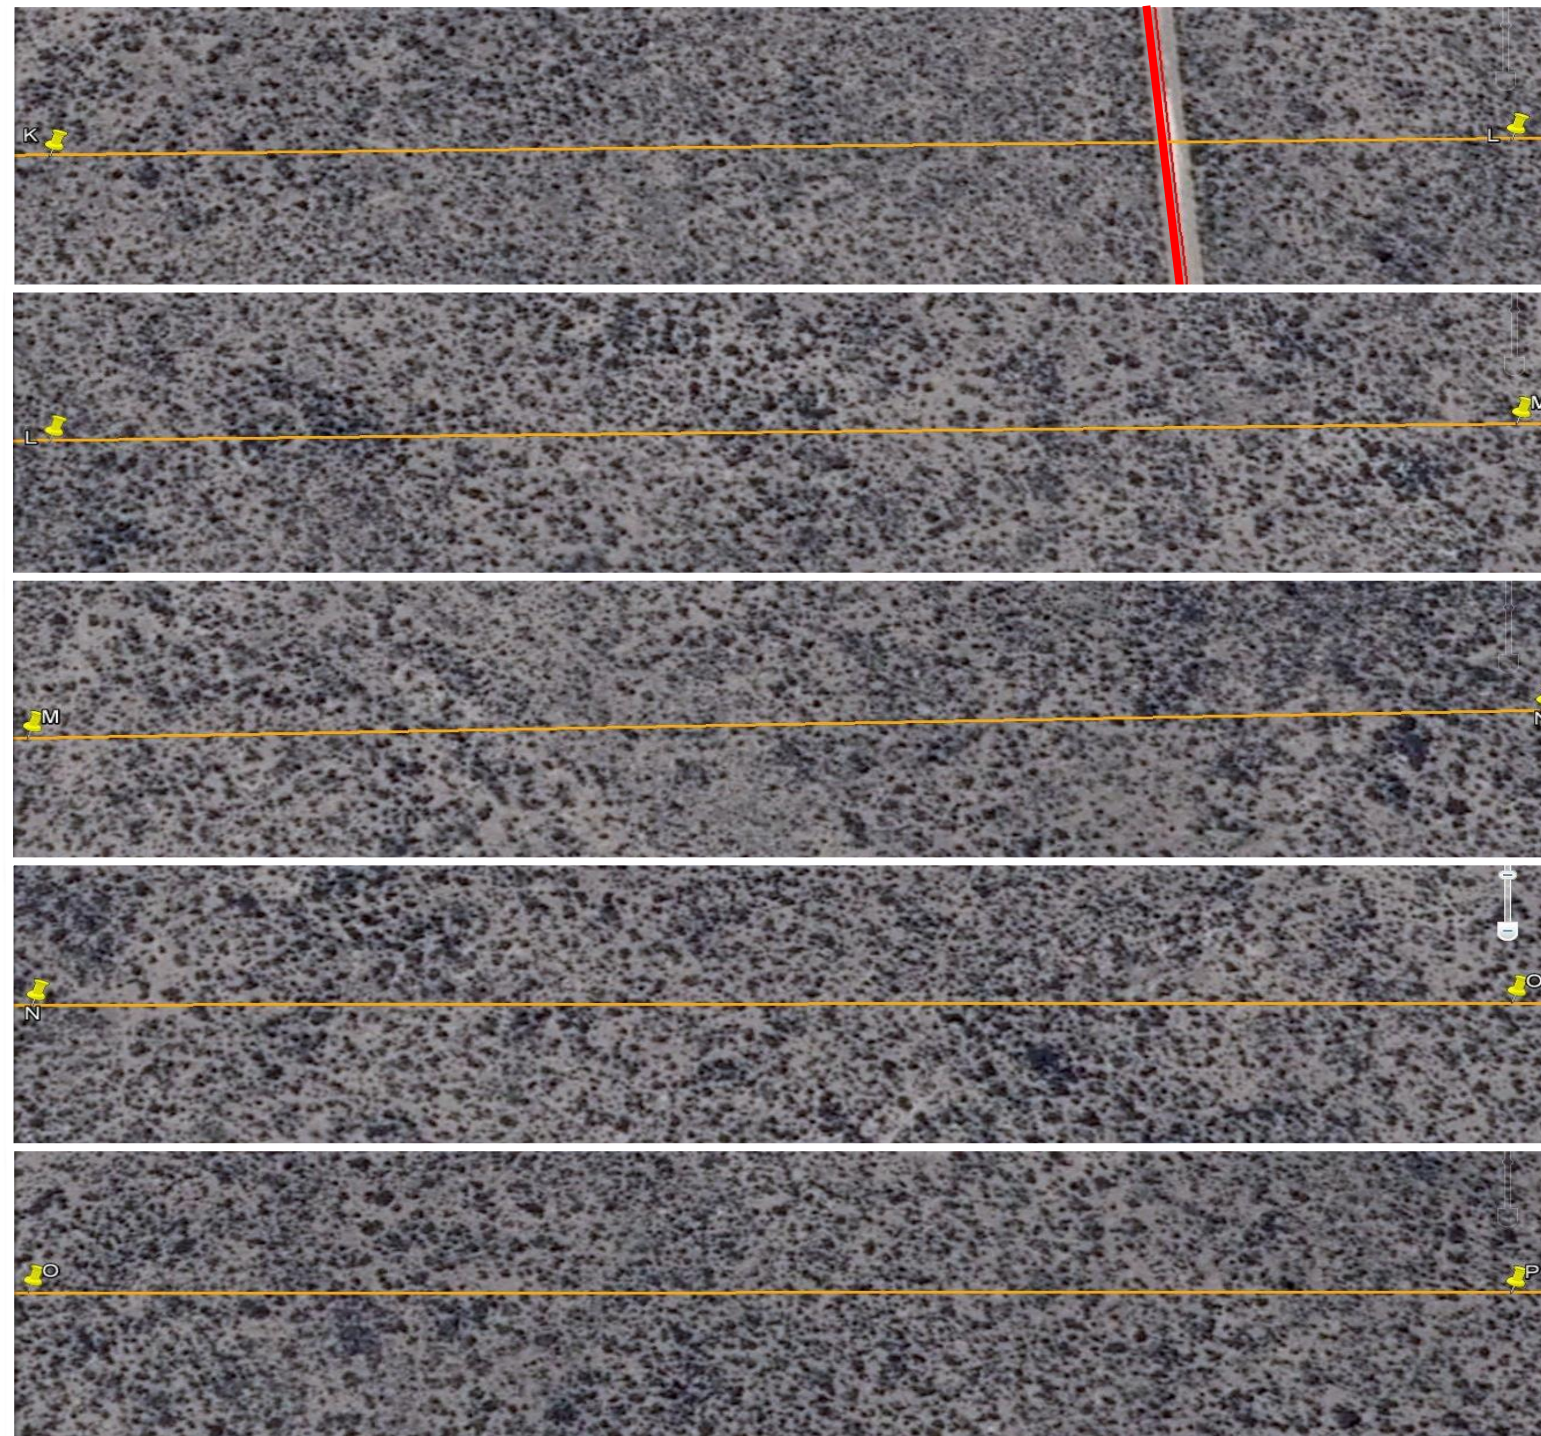


- REFERENCIAS**
-  LÍMITE PREDIO PEM N
 -  TRAZA LAT
 -  CRUCE DE CAMINO INTERNO
 -  CRUCE DE CAMINO EXTERNO
 -  CRUCE DE CAUCE SECO

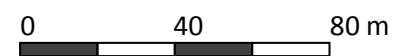



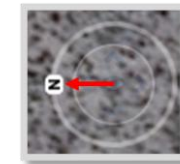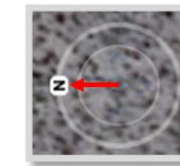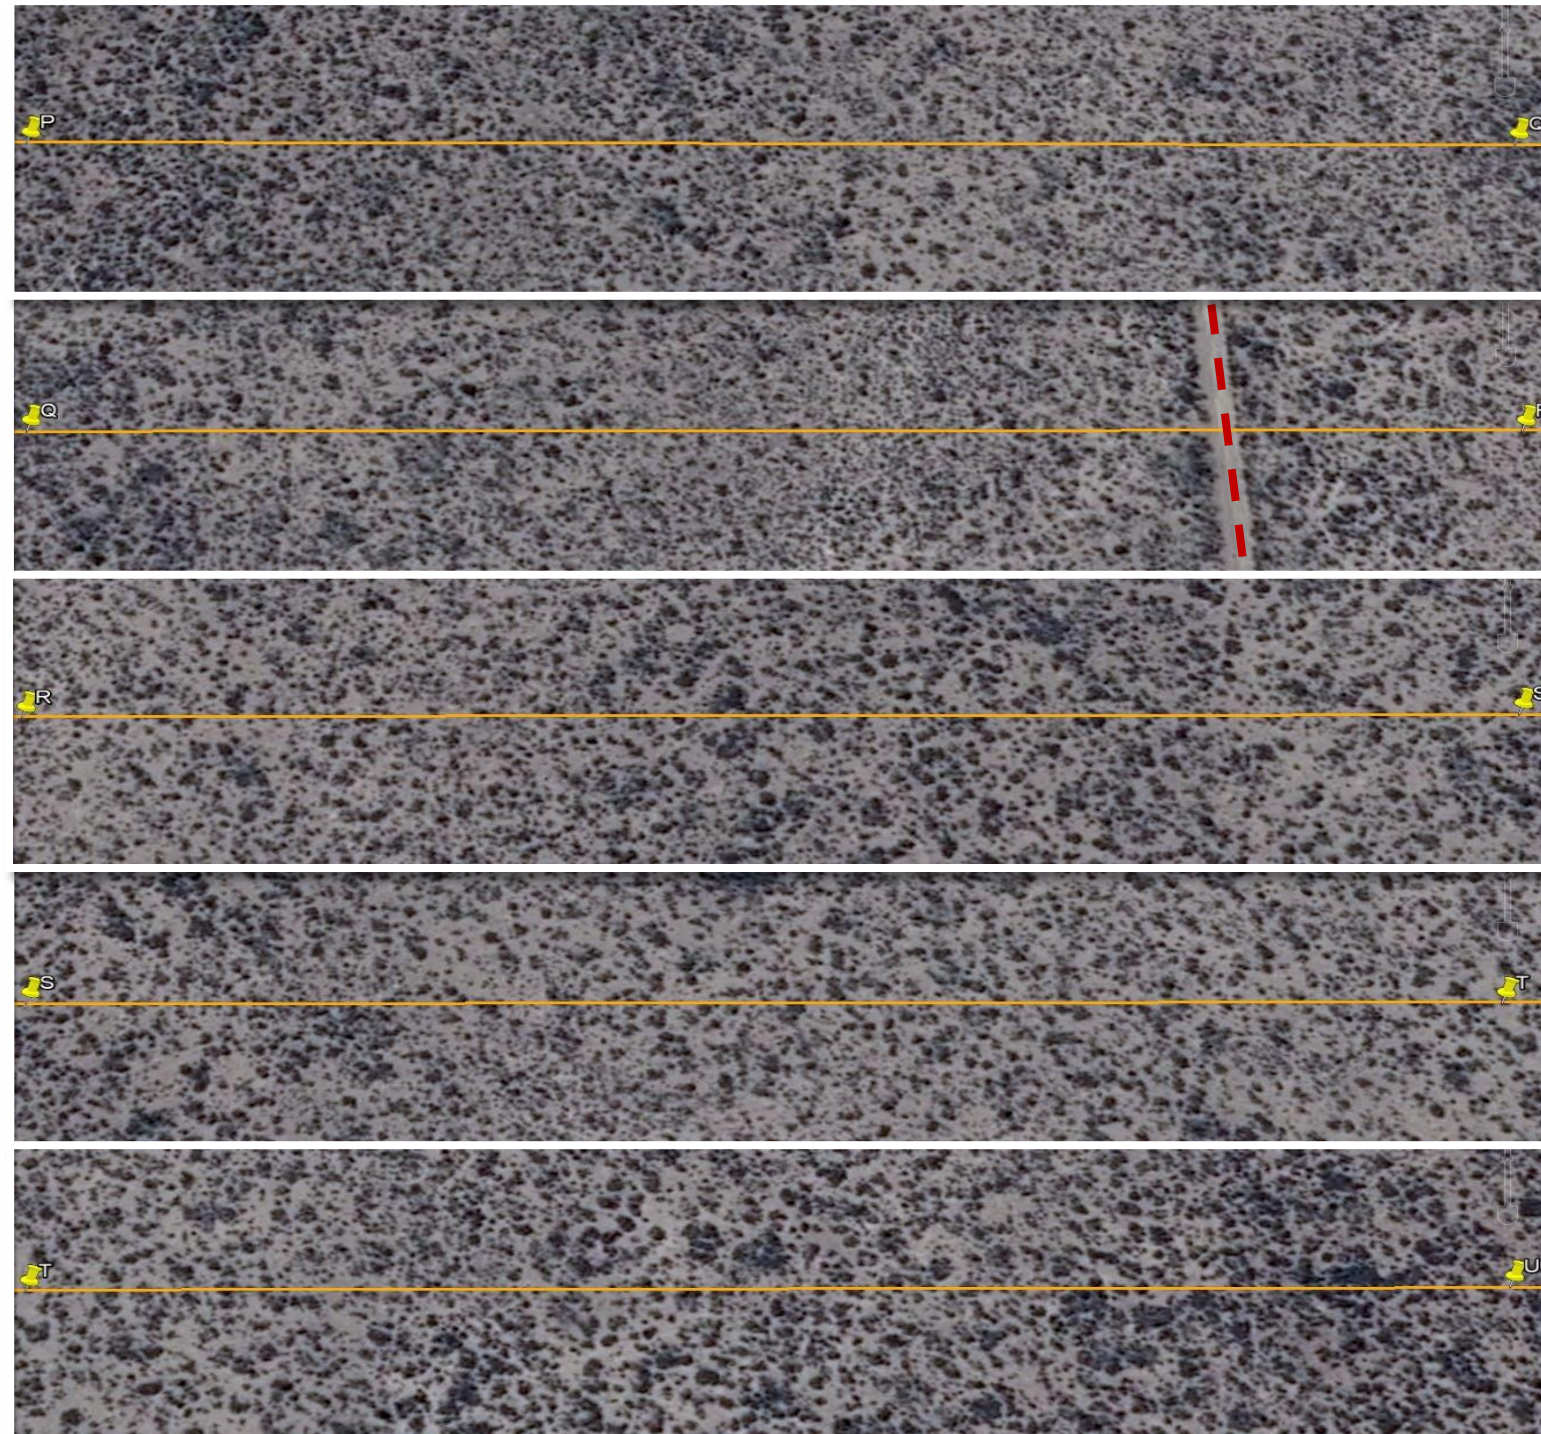


Documento	Anexo 5.2
Fecha	20/09/15
Versión	1

RECORRIDO DE TRAZA No. 2





REFERENCIAS

-  LÍMITE PREDIO PEM N
-  TRAZA LAT
-  CRUCE DE CAMINO INTERNO
-  CRUCE DE CAMINO EXTERNO
-  CRUCE DE CAUCE SECO

Documento	Anexo 5.2
Fecha	20/09/15
Versión	1

RECORRIDO DE TRAZA No. 2


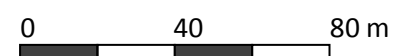
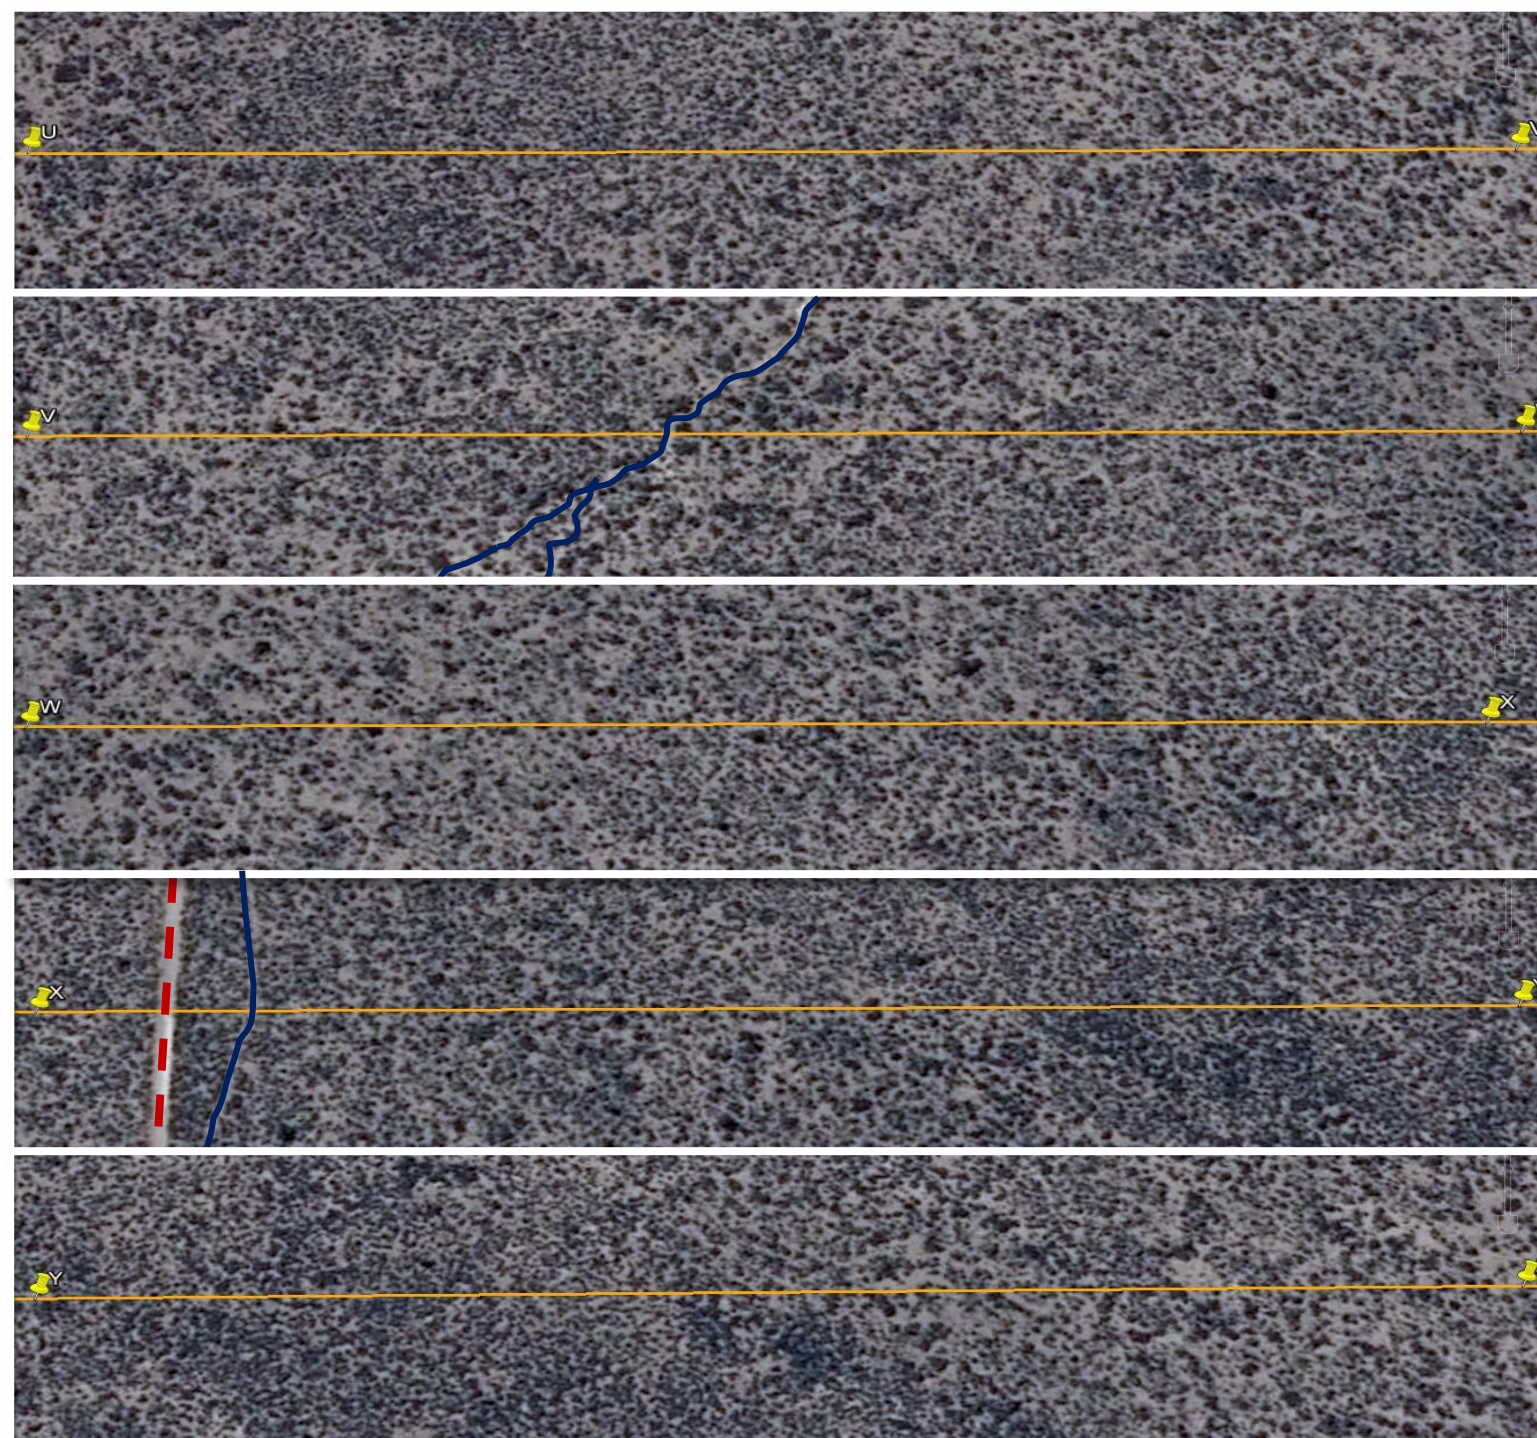


REFERENCIAS

- LÍMITE PREDIO PEM N
- TRAZA LAT
- CRUCE DE CAMINO INTERNO
- CRUCE DE CAMINO EXTERNO
- CRUCE DE CAUCE SECO

Documento	Anexo 5.2
Fecha	20/09/15
Versión	1






RECORRIDO DE TRAZA No. 2

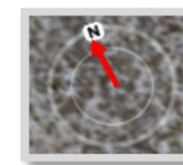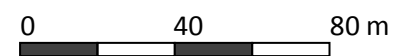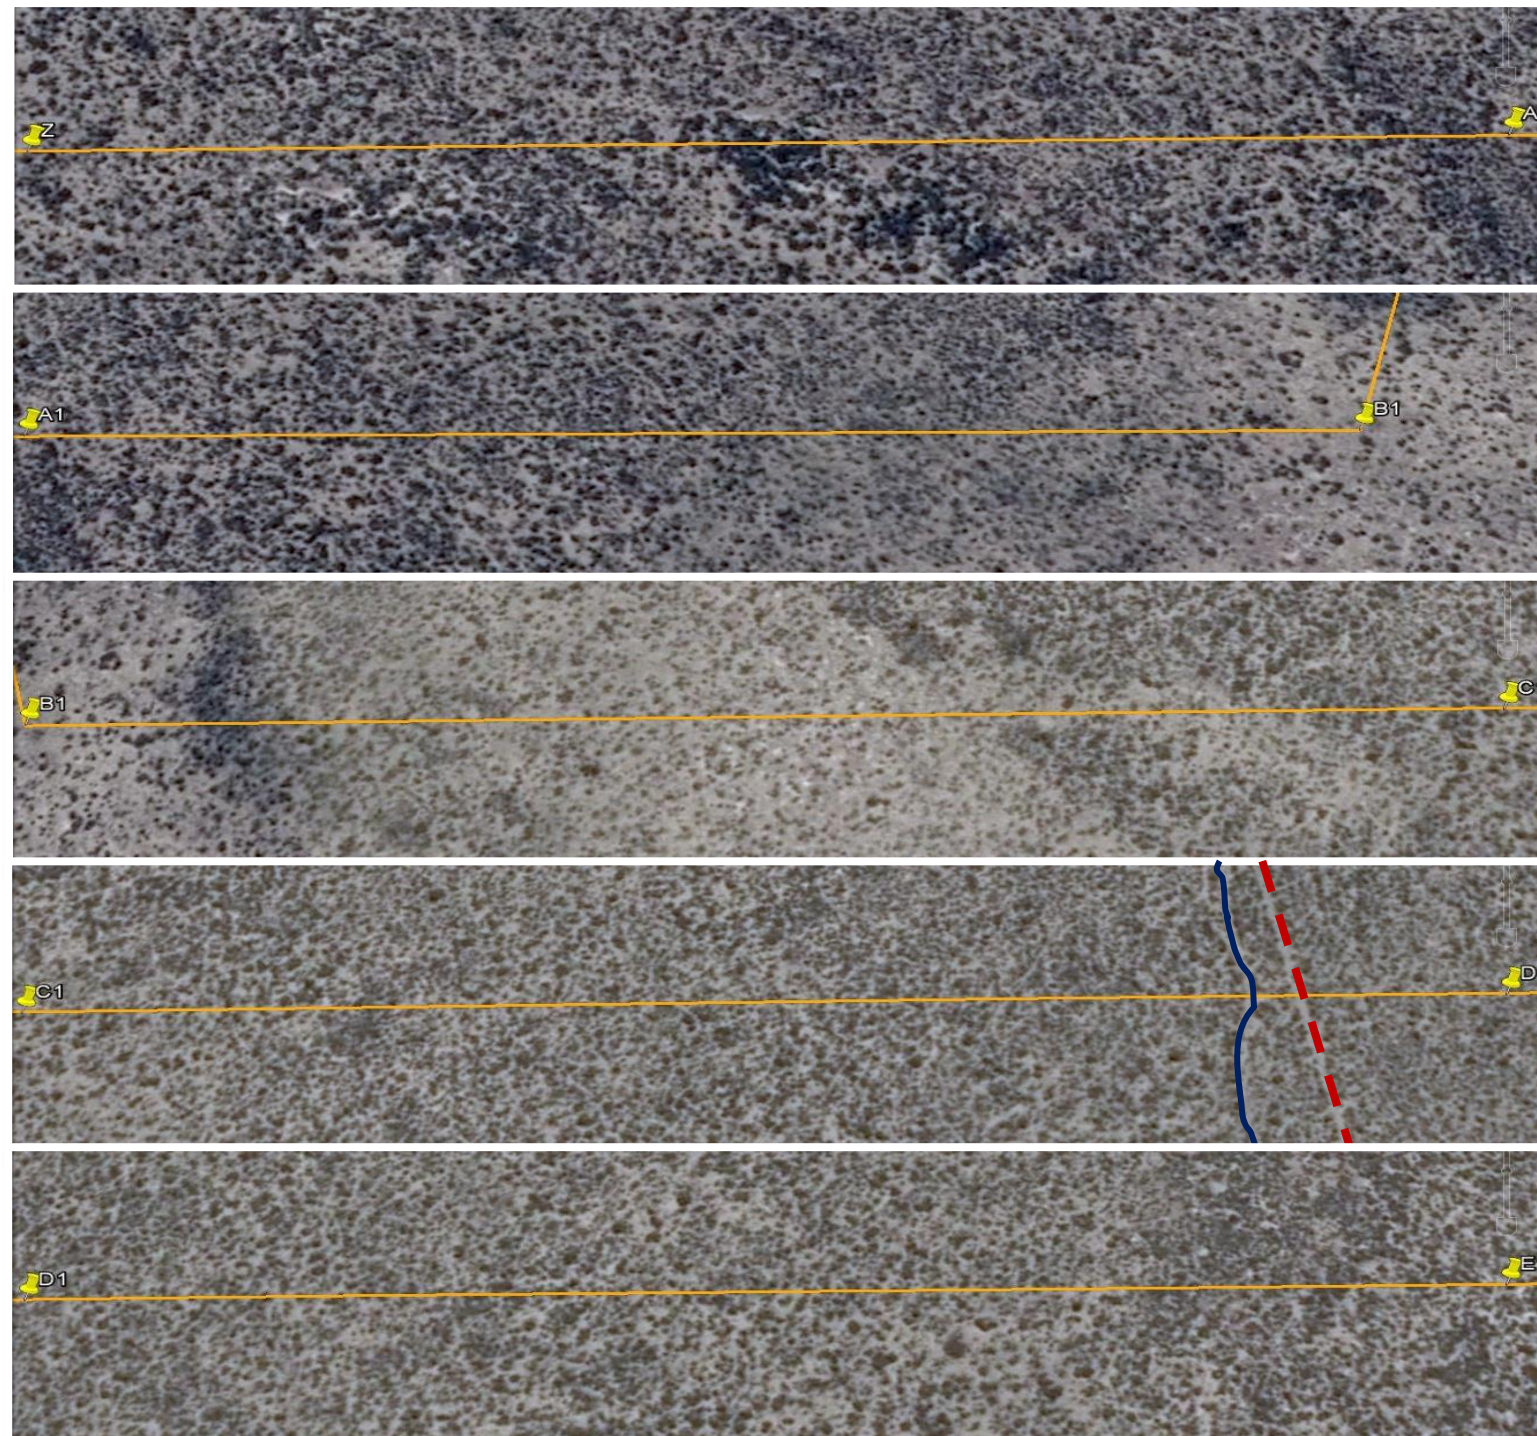

- REFERENCIAS**
- LÍMITE PREDIO PEM N
 - TRAZA LAT
 - CRUCE DE CAMINO INTERNO
 - CRUCE DE CAMINO EXTERNO
 - CRUCE DE CAUCE SECO


Documento	Anexo 5.2
Fecha	20/09/15
Versión	1

RECORRIDO DE TRAZA No. 2

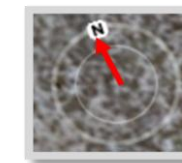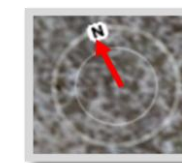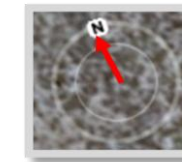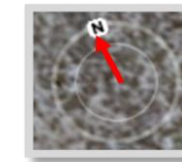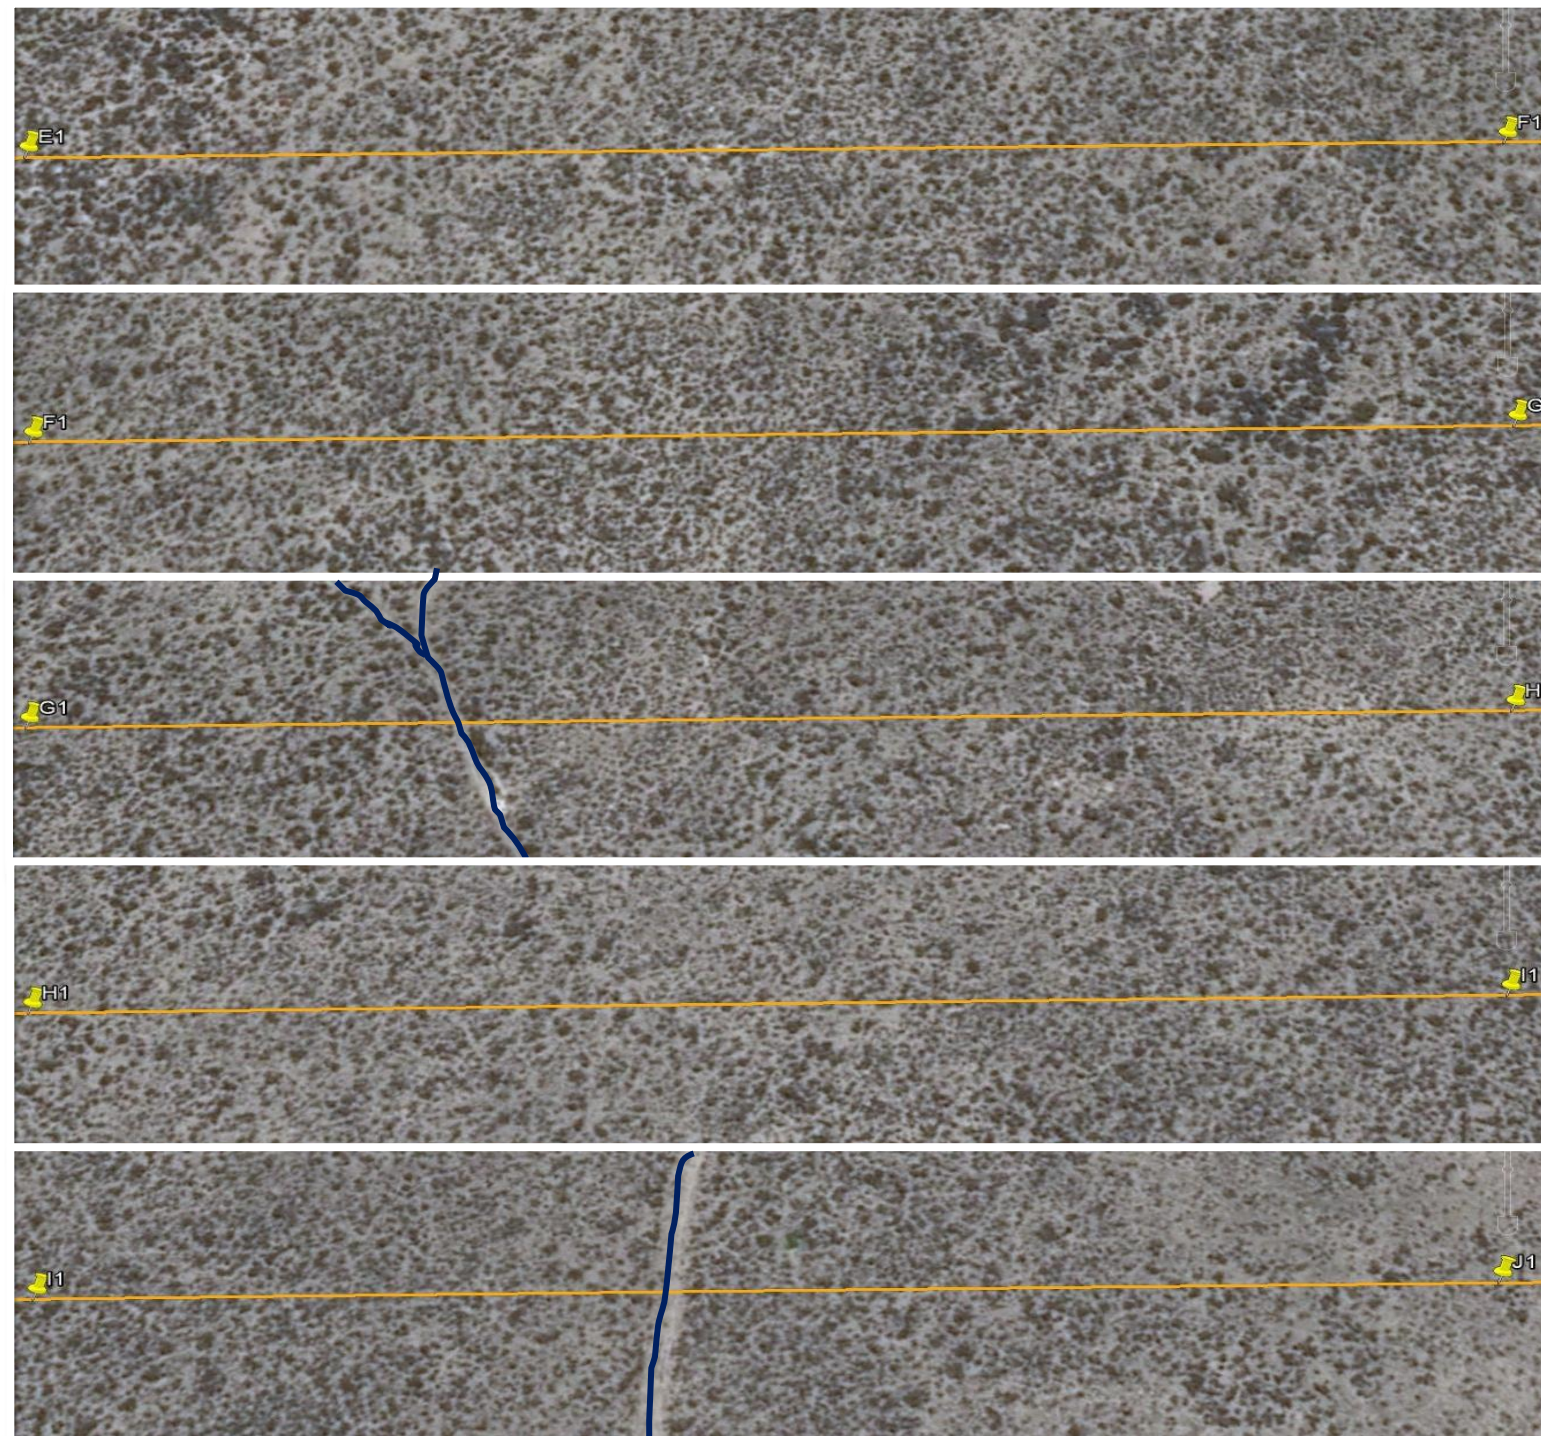

REFERENCIAS

- LÍMITE PREDIO PEM N
- TRAZA LAT
- CRUCE DE CAMINO INTERNO
- CRUCE DE CAMINO EXTERNO
- CRUCE DE CAUCE SECO

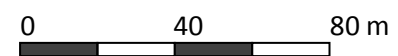







Documento	Anexo 5.2
Fecha	20/09/15
Versión	1

RECORRIDO DE TRAZA No. 2




REFERENCIAS

-  LÍMITE PREDIO PEM N
-  TRAZA LAT
-  CRUCE DE CAMINO INTERNO
-  CRUCE DE CAMINO EXTERNO
-  CRUCE DE CAUCE SECO
-  LLEGADA

Documento	Anexo 5.2
Fecha	20/09/15
Versión	1

RECORRIDO DE TRAZA No. 2

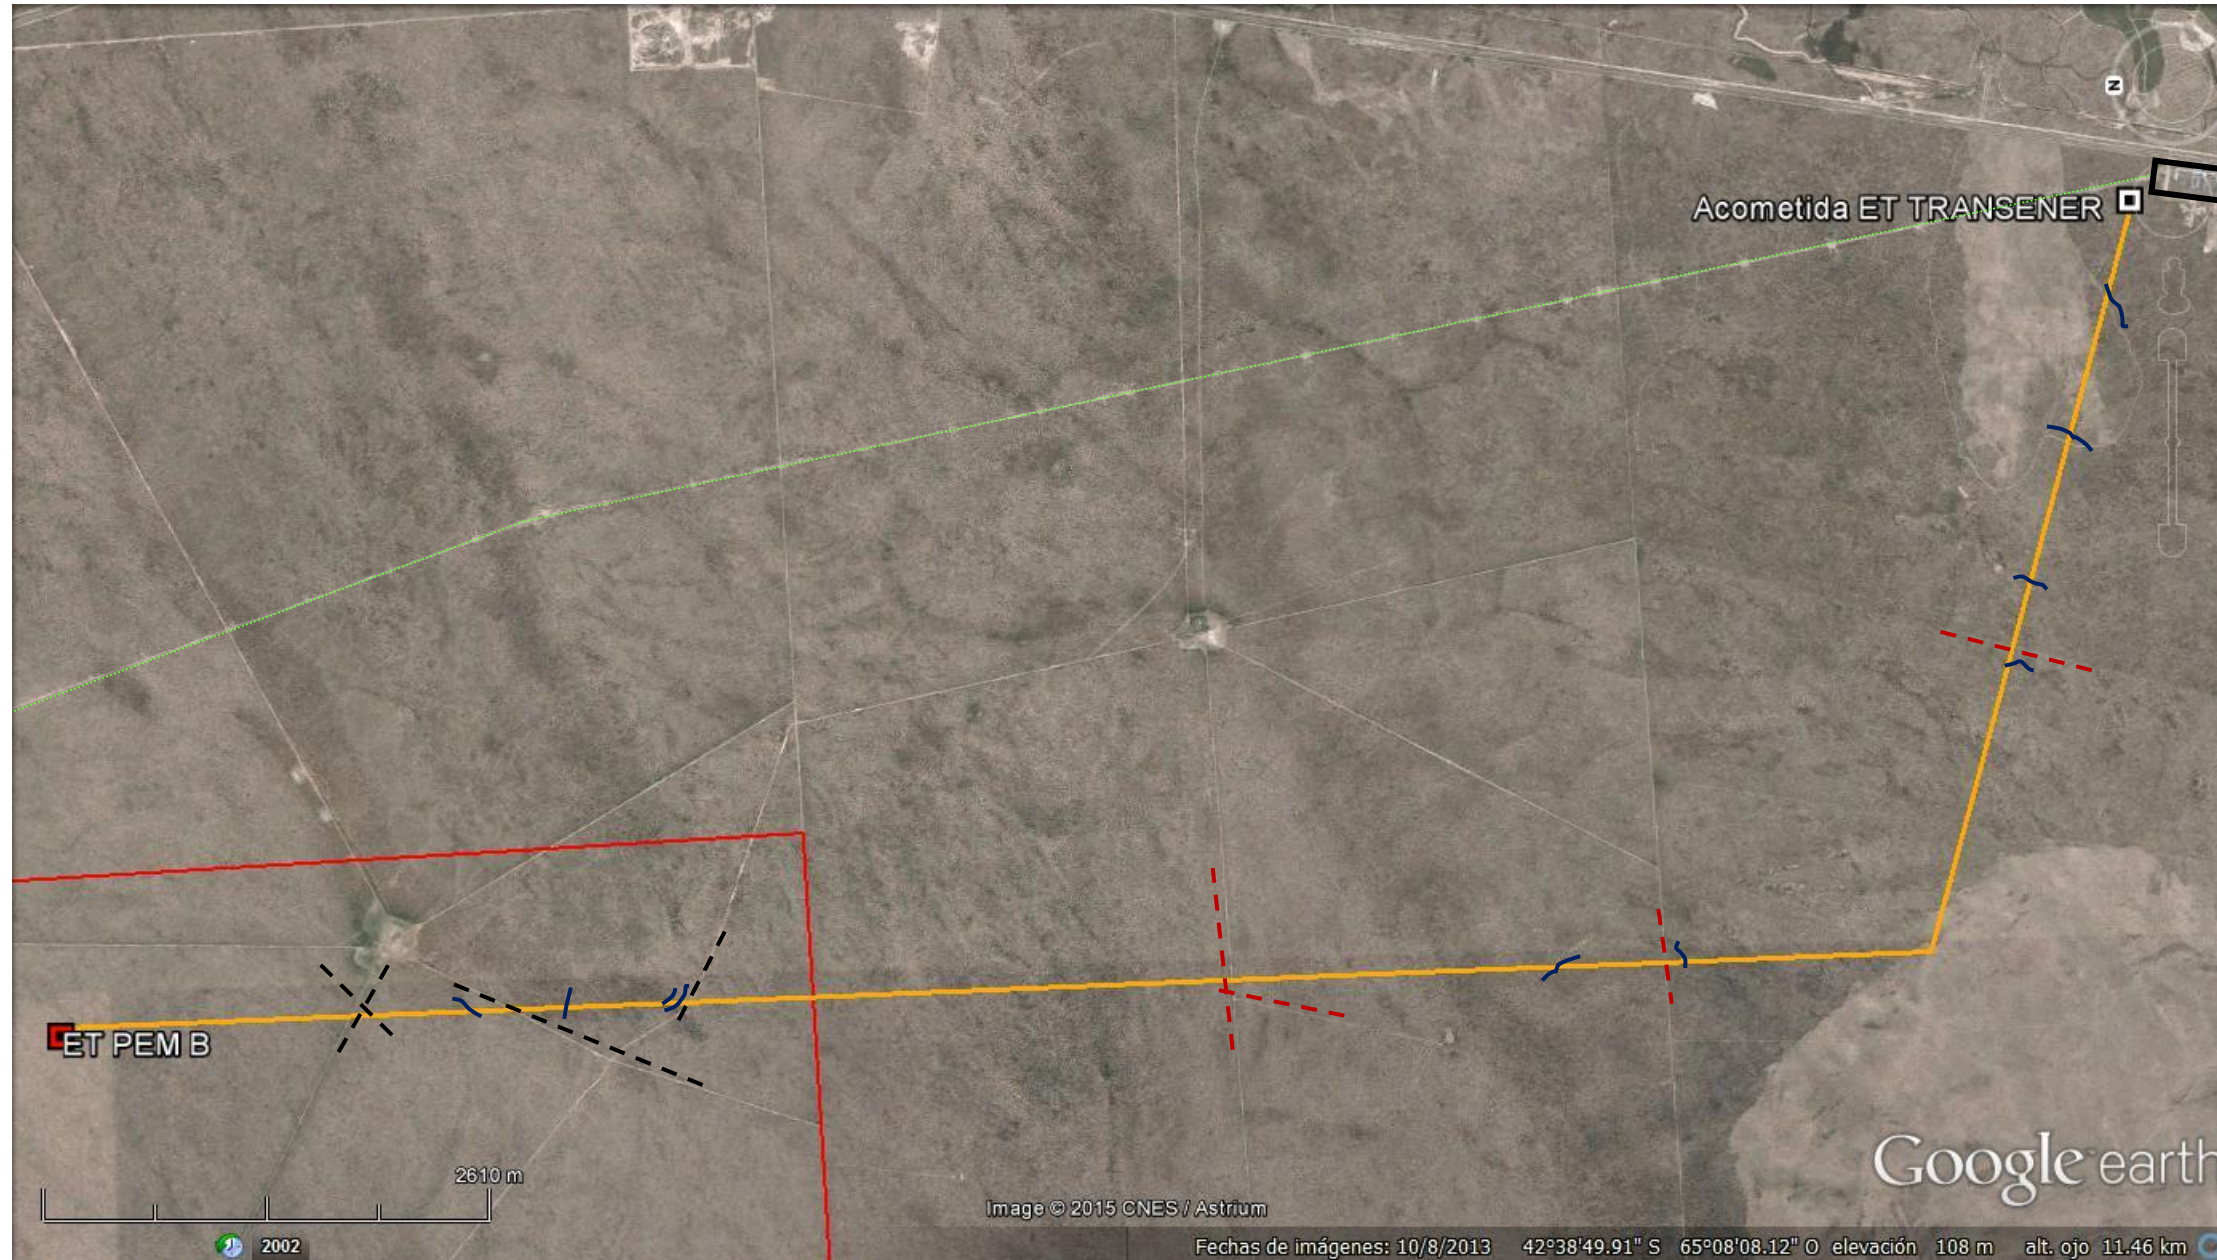

REFERENCIAS

- LÍMITE PREDIO PEM N
- TRAZA LAT
- - - CRUCE DE CAMINO INTERNO
- - - CRUCE DE CAMINO EXTERNO
- ~ ~ ~ CRUCE DE CAUCE SECO
- ET TRANSENER
- - - - - LAT 500 KV EXISTENTE
- ORIGEN ET PEM B
- ACOMETIDA ET TRANSENER

Características del terreno	Punto	Distancia sobre la LAT 2 (m)	Ancho aproximado (m)	
Cruce de camino interno	1	1444	6	
	2	1659	8	
	3	2602	12	
	Total (5)	4	3644	8
	5	4369	10	
Cruce de camino externo	1	6823	9	
	2	9355	5	
	Total (3)	3	11683	3
Cruce de cauce seco	1	2541	5	
	2	2872	3	
	3	3566	3	
	4	3588	3	
	5	8704	3	
	6	9379	3	
	Total (10)	7	11669	3
	8	13117	4	
	9	14016	8	
	10	14886	7	

Documento	Anexo 5.2
Fecha	20/09/15
Versión	1