




DETALLE PLANTA ESCALERA

Esc. 1:20

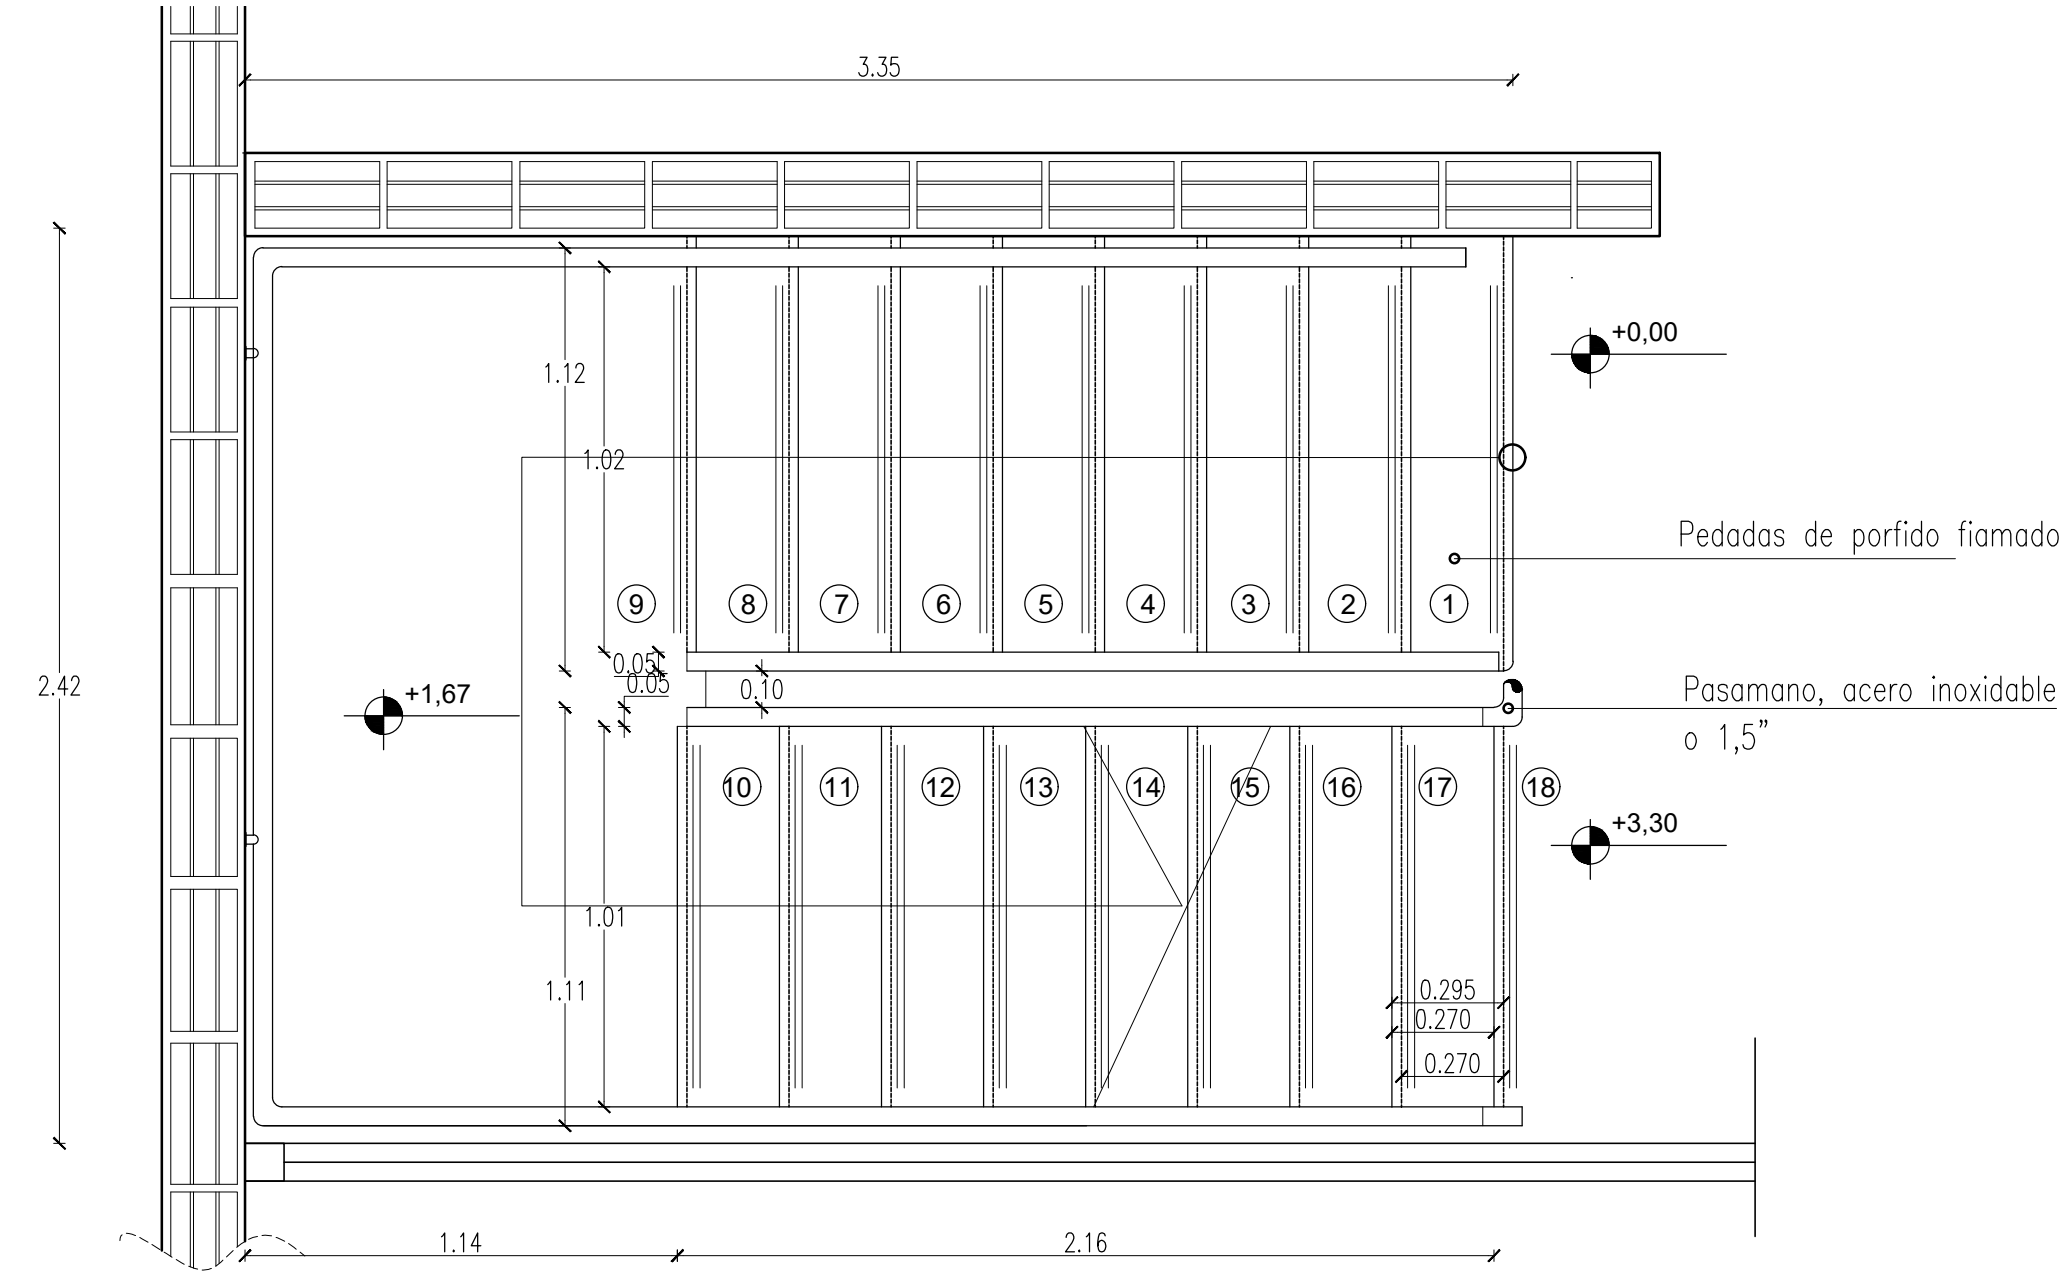

DETALLE CORTE ESCALERA


Esc. 1:20

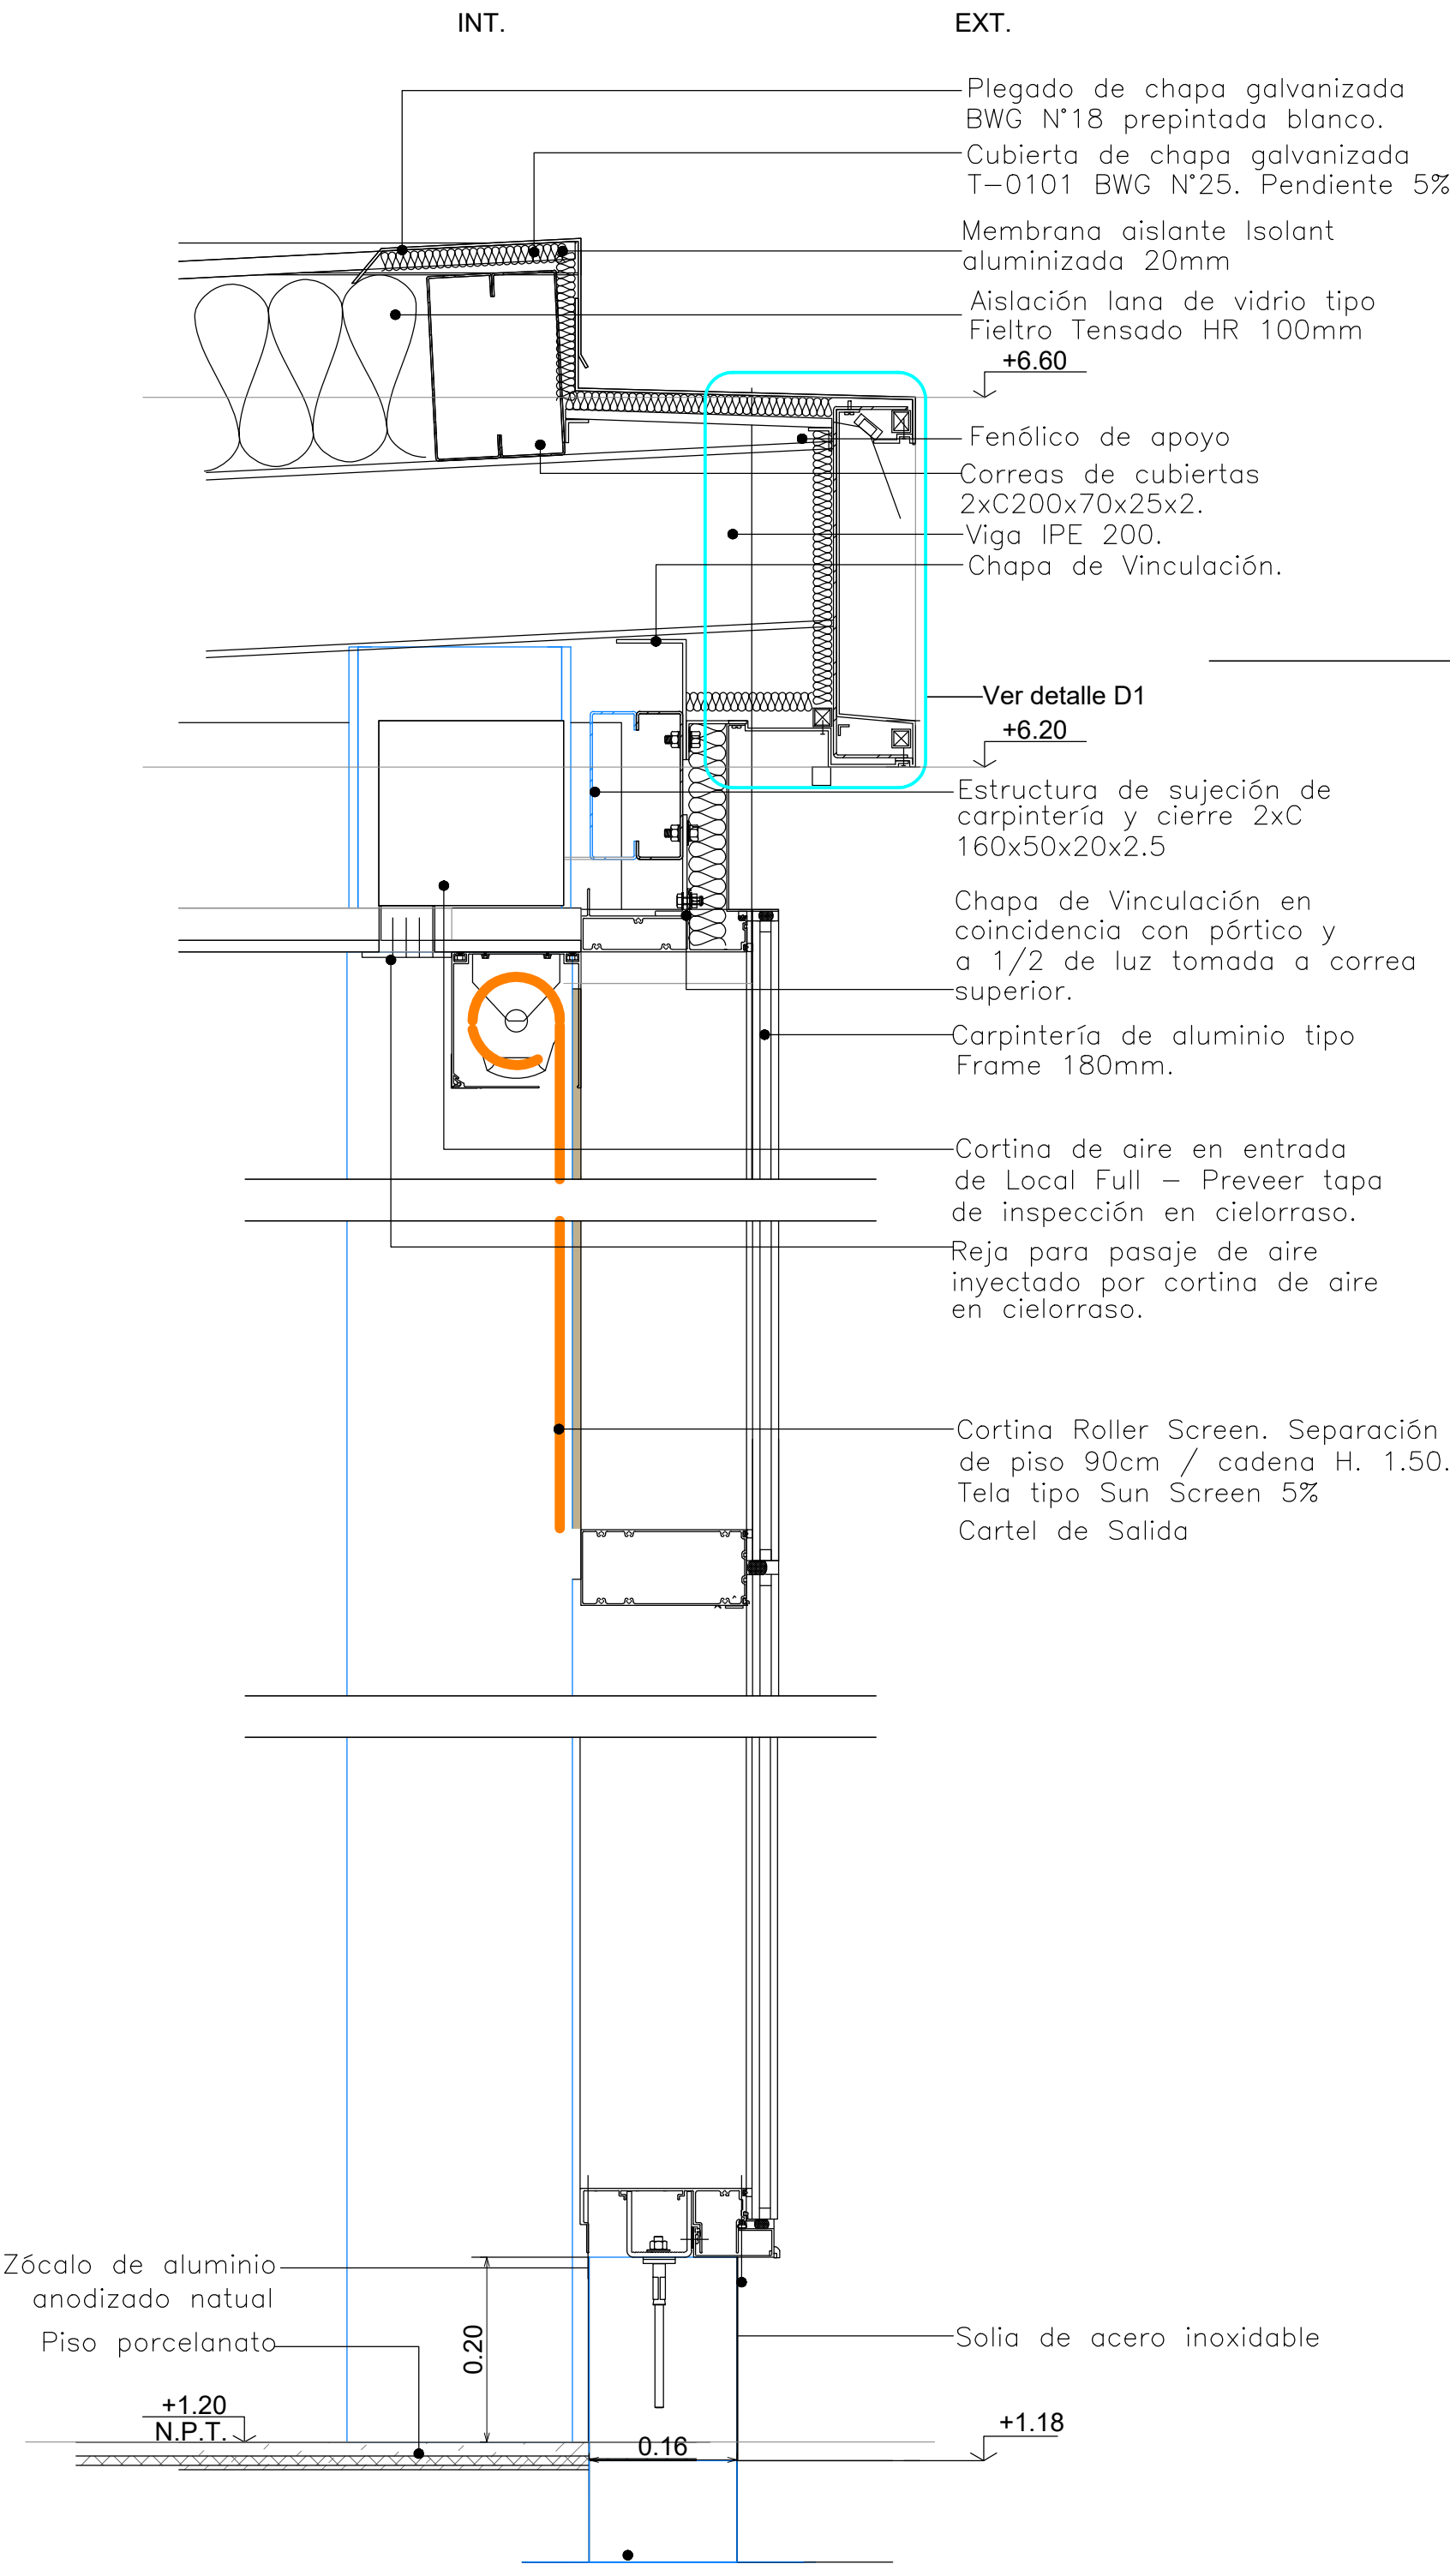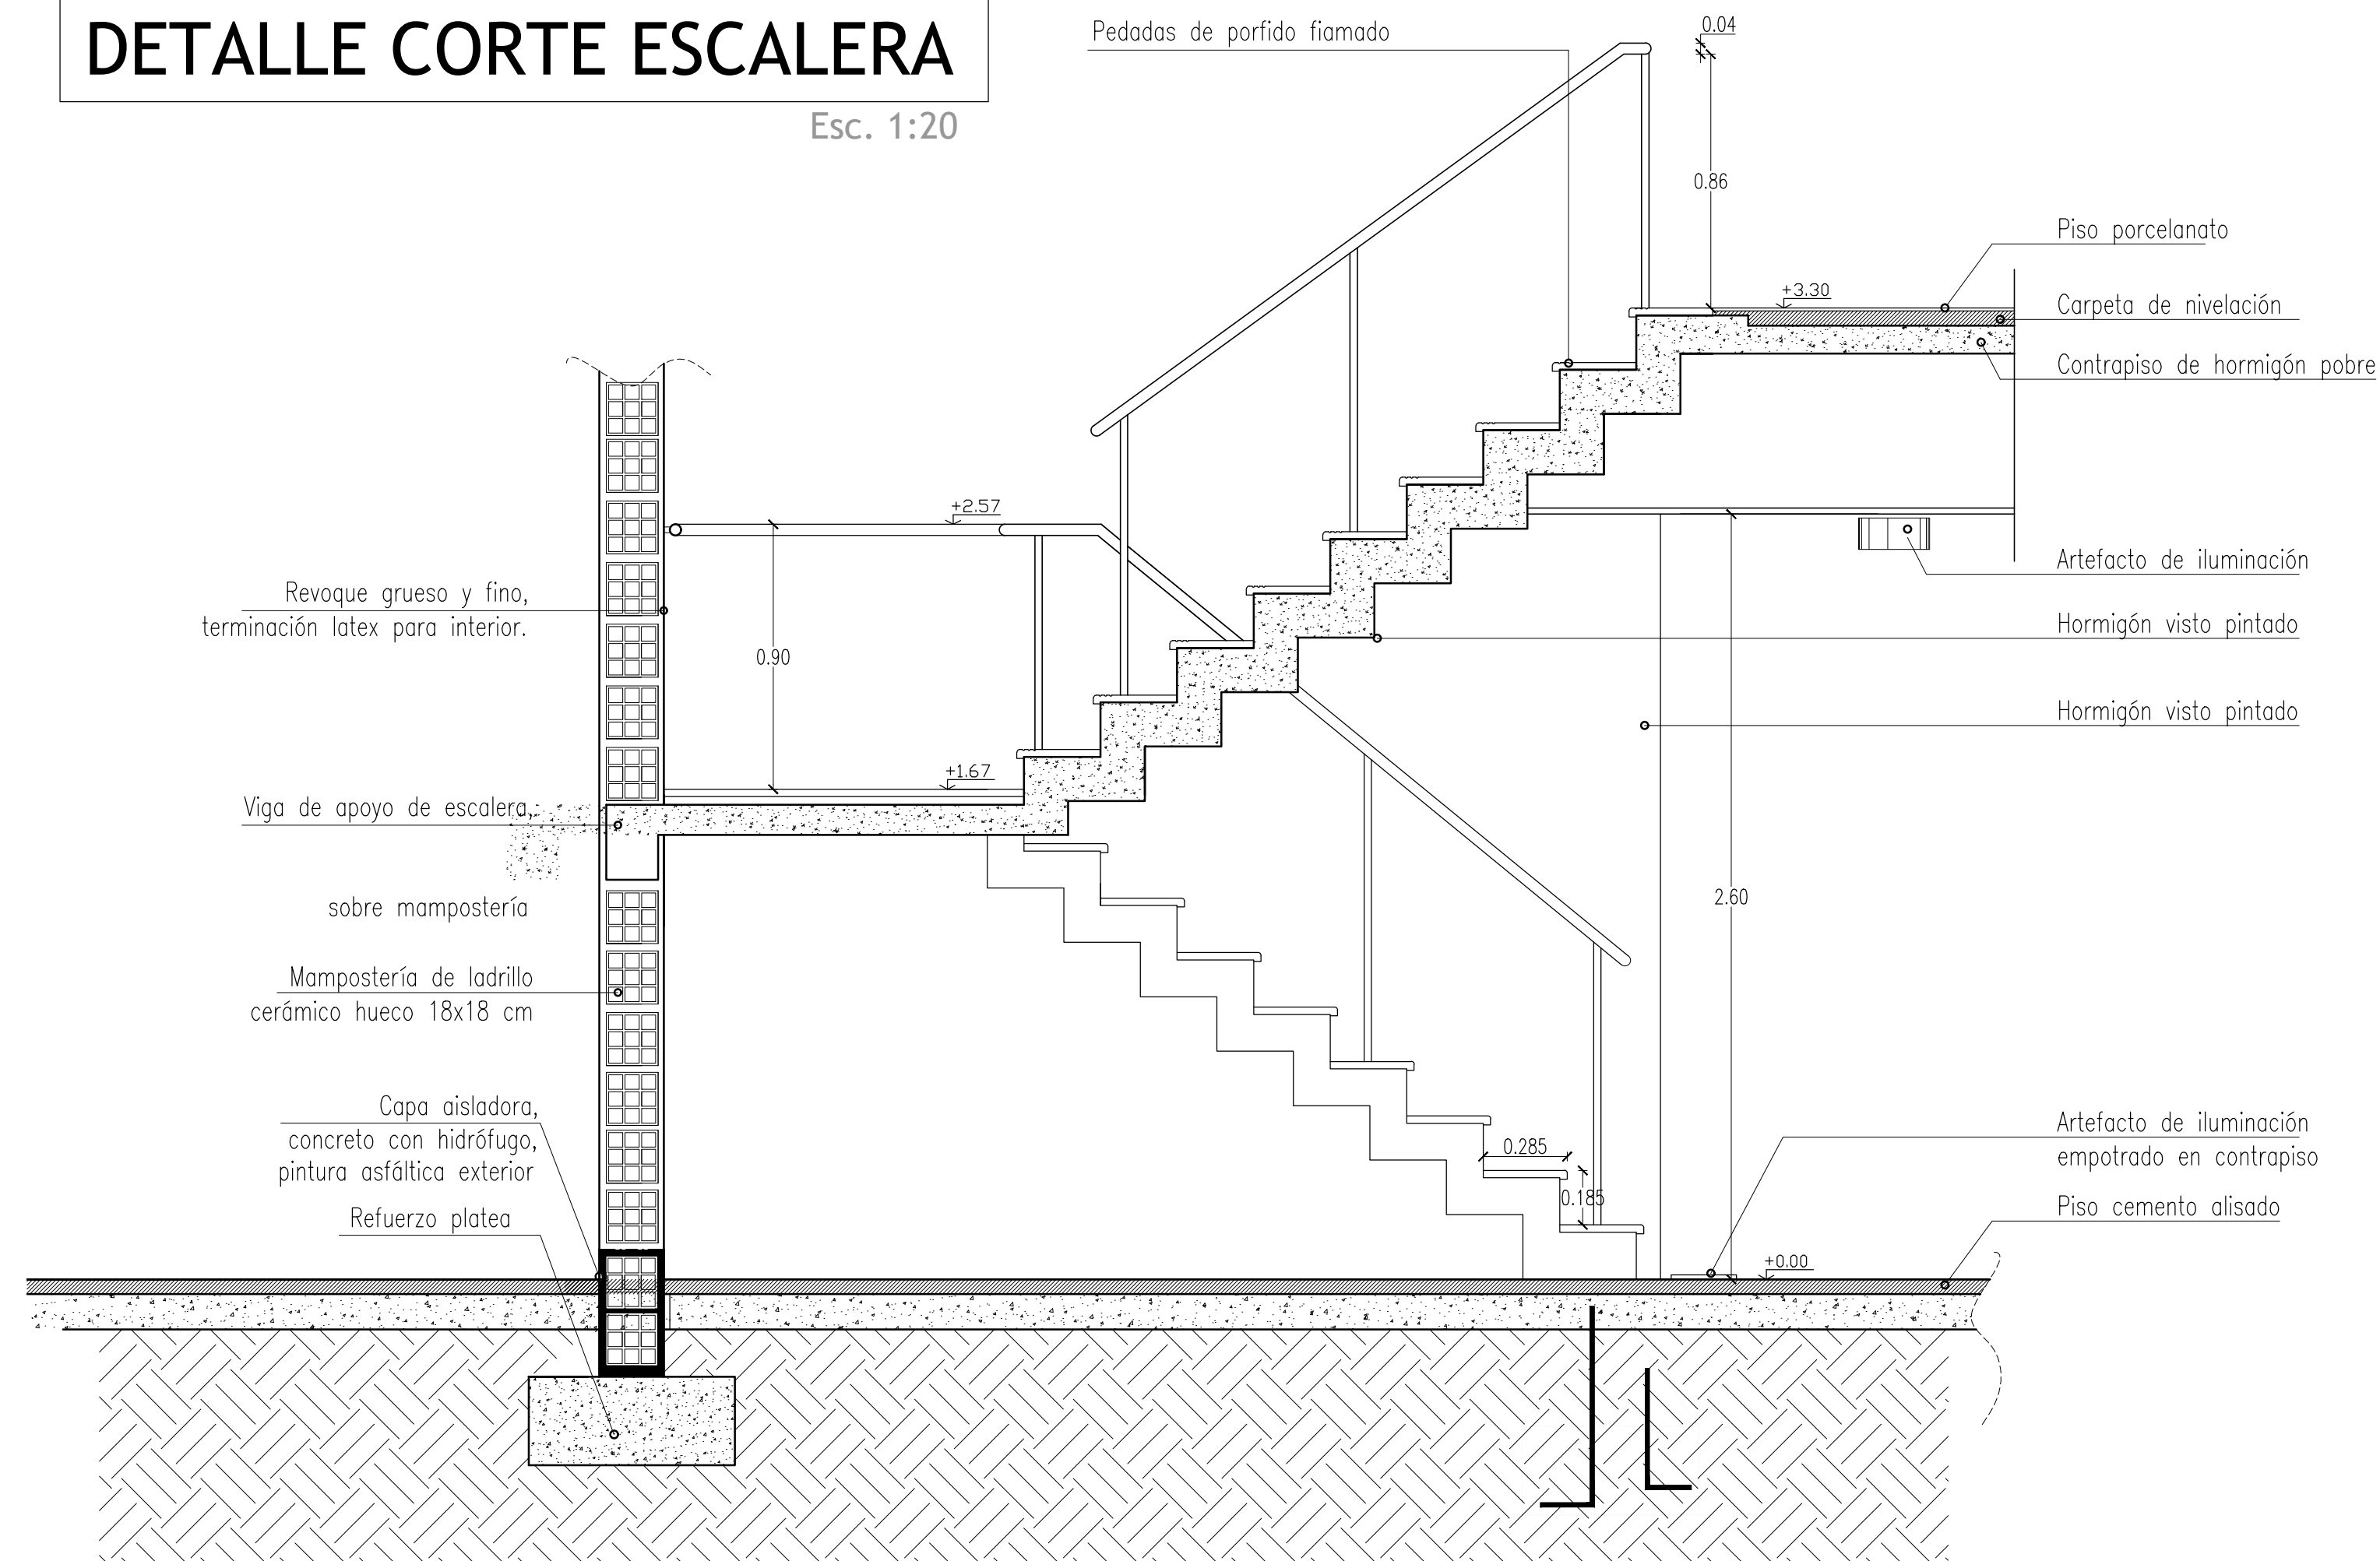

CORTE DETALLE "1"

Esc. S/E

DETALLE 1 CENEFA (SOLO PB)

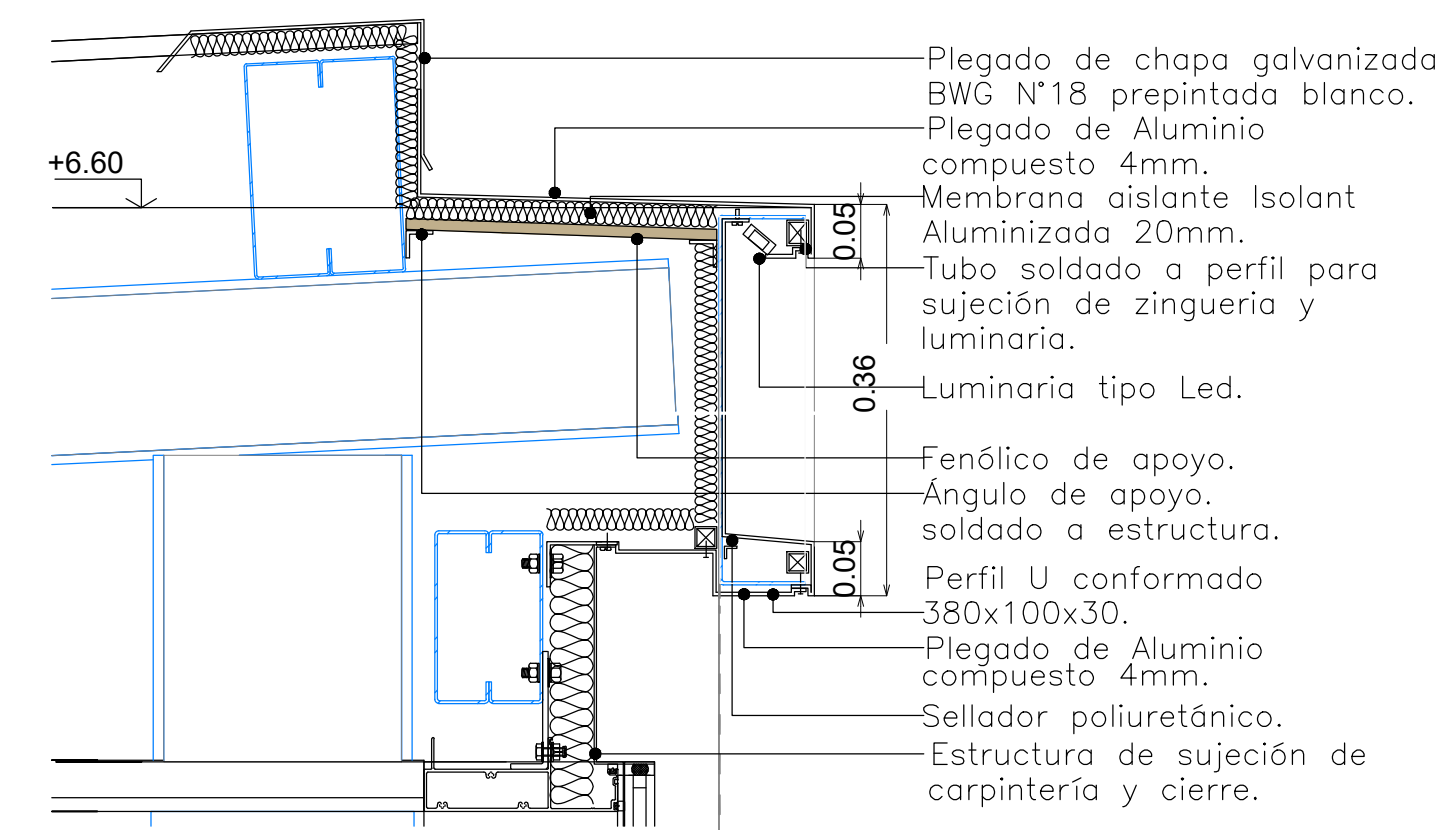

MUNICIPALIDAD DE RAWSON

TIPO DE OBRA: OBRA NUEVA		DESTINO DEL EDIFICIO: Estación de servicio	
PROPIETARIO: PETROTW S.A.		DOMICILIO: Av. 9 de julio Esq. Salta - RAWSON	
LA APROBACION DE LOS PLANOS NO IMPLICA LA HABILITACION DE FINCAS O LOCALES			
SUPERFICIE PARCELA	F.M.O.regl.	F.M.O.proy.	Sup.Aprobada
4.368,00m2		0.16	Sup.a CONSTRUIR 828,55 m2
AREA	ZONA	F.O.T.regl.	F.O.T.proy.
		0.19	Sup.Libre 3669,22 m2
PARTIDA INMOBILIARIA N°: 198330		PLANO: DETALLES	
NOMENCLATURA CATASTRAL			
CIRCUN.	SECTOR	MANZ.	PARCELA U.F.
1	3	74	
CROQUIS DE UBICACION		PETROTW S.A. DNI:	
DOMICILIO: 25 de mayo # - Trelew		PROYECTISTA:	
DOMICILIO:		DIRECTOR DE OBRA:	
DOMICILIO:		REPRESENTANTE TECNICO:	
DOMICILIO:			

Vº Bº MUNICIPAL