




DETALLE V. DE RETENCION

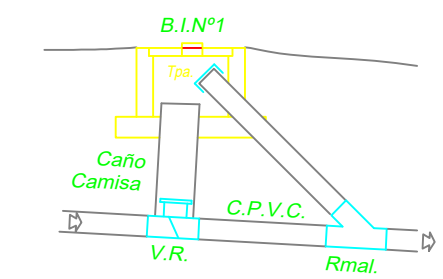

CORTE A - A

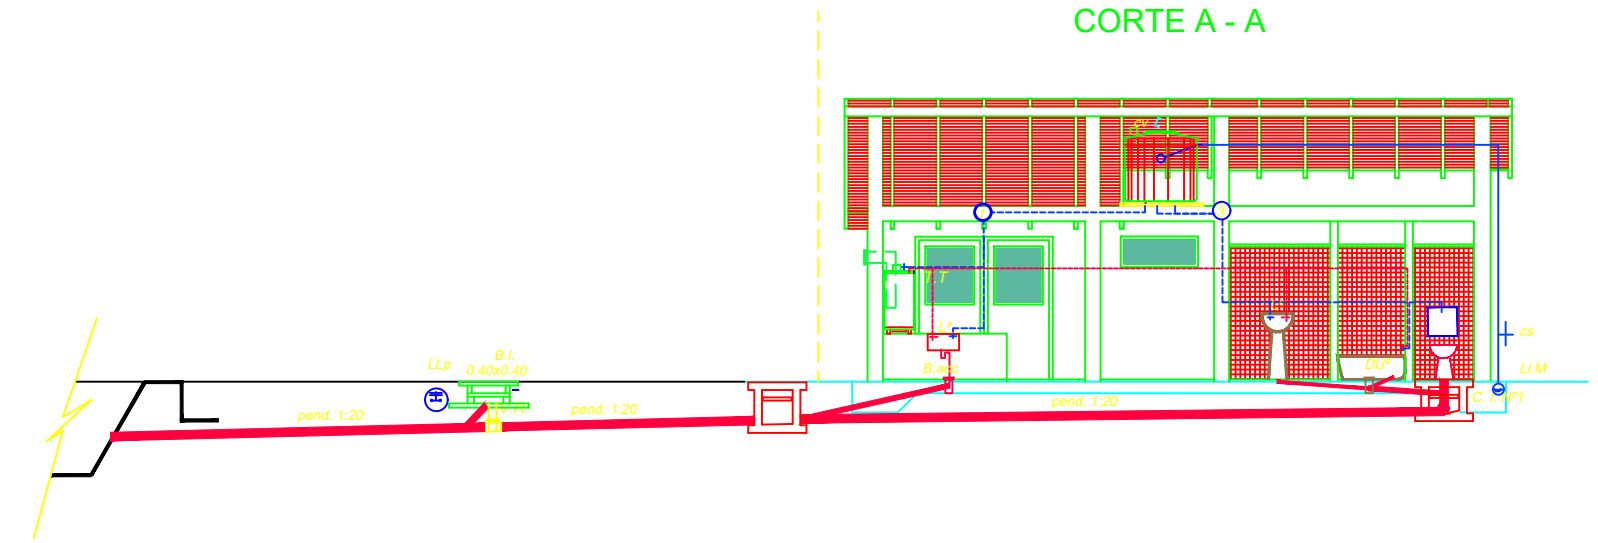

DETALLE TANQUE RESERVA

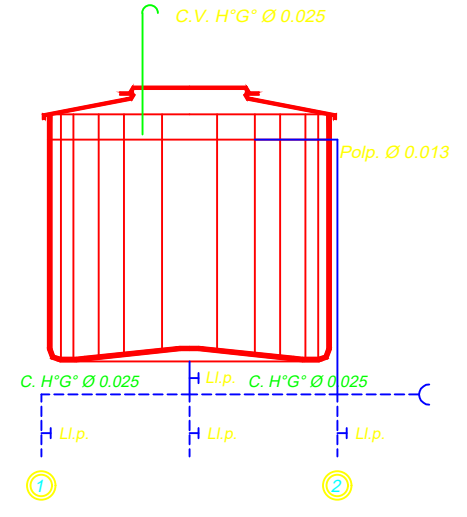

SECRETARÍA DE INFRAESTRUCTURA, PLANEAMIENTO Y SERVICIOS PÚBLICOS, PROVINCIA DEL CHUBUT		
.....EKO PLANT argentina s.r.l.		empresa de gerenciamiento y desarrollo eco-tecnológico
Proyecto: Sistema Cloacal y Planta de Tratamiento de Efluentes, TECKA		
Propietario: Ciudad de Tecka		
Plano: SANITARIO OFICINA PLANTA DE TRATAMIENTO		
Proyectó: Ing. Agr. y Amb. HENNING SCHILLER Ing. Civil Jilío C. DESCALZO, Mat. CPIAA 1446	Fecha: NOVIEMBRE 2010	Plano N°: 16
Dibujó: David PAVON	Supervisó:	Escala: VARIAS