




PLANTA

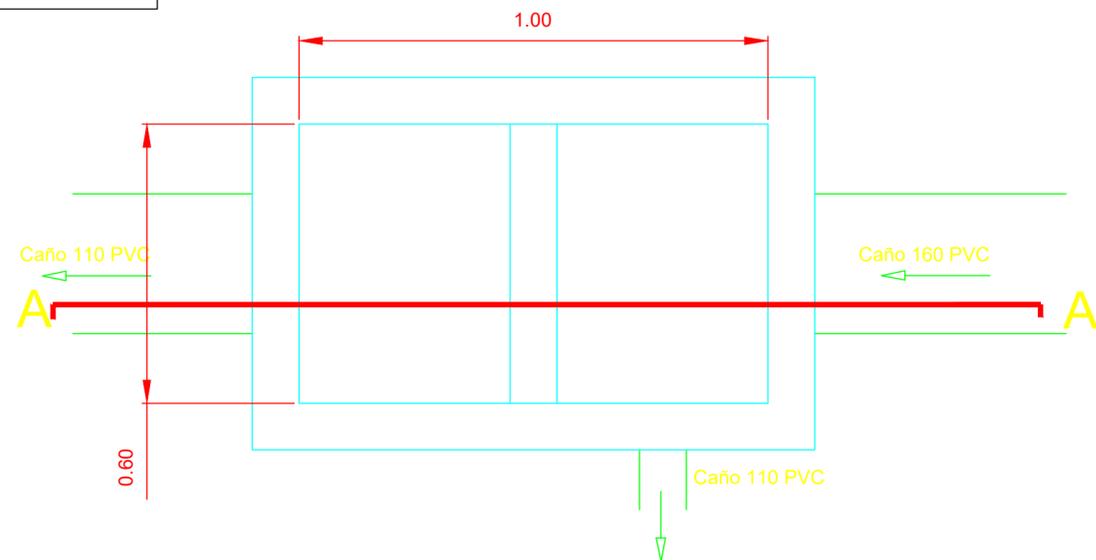


PLANTA

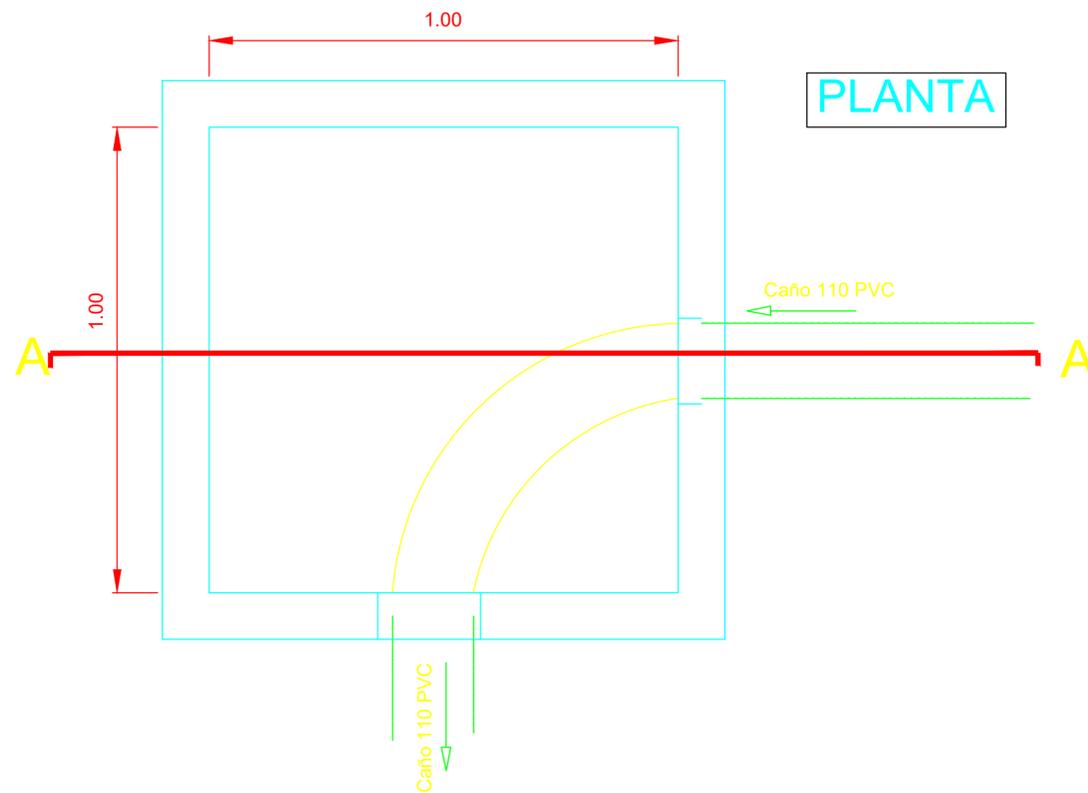

CORTE A-A

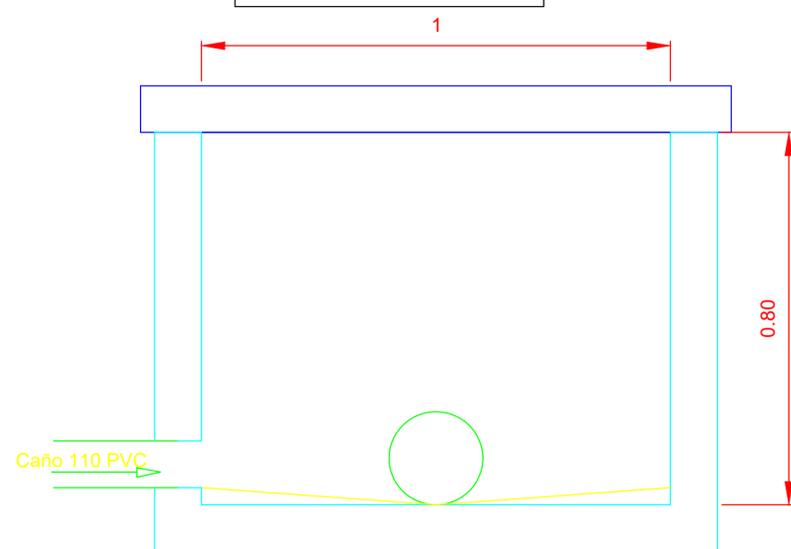

CORTE A-A

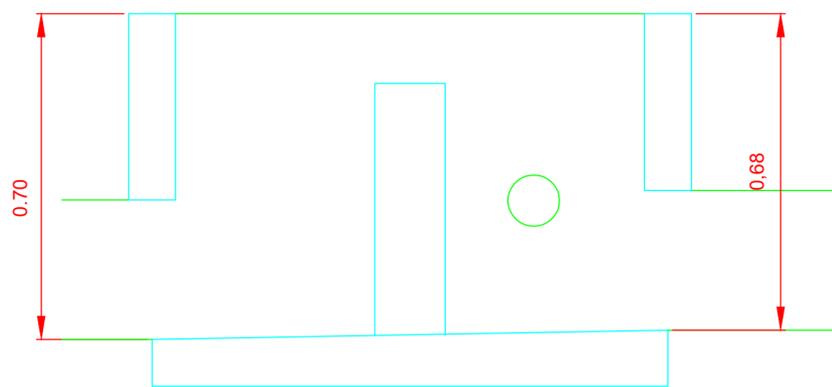

SECRETARÍA DE INFRAESTRUCTURA, PLANEAMIENTO Y
SERVICIOS PÚBLICOS, PROVINCIA DEL CHUBUT

..... **EKO PLANT** argentina s.r.l. empresa de gerenciamiento
y desarrollo eco-tecnológico

Proyecto: Sistema Cloacal y Planta de Tratamiento
de Efluentes, en TECKA

Propietario: Ciudad de Tecka

Plano: Planta y Corte de Camara de Entrada

Proyectó: Ing. Civil - Julio C. DESCALZO
Mat. CPIAA 1446

Fecha: NOVIEMBRE 2010

Plano N°: 8

Dibujó: David PAVON

Supervisó:

Escala: 1:10