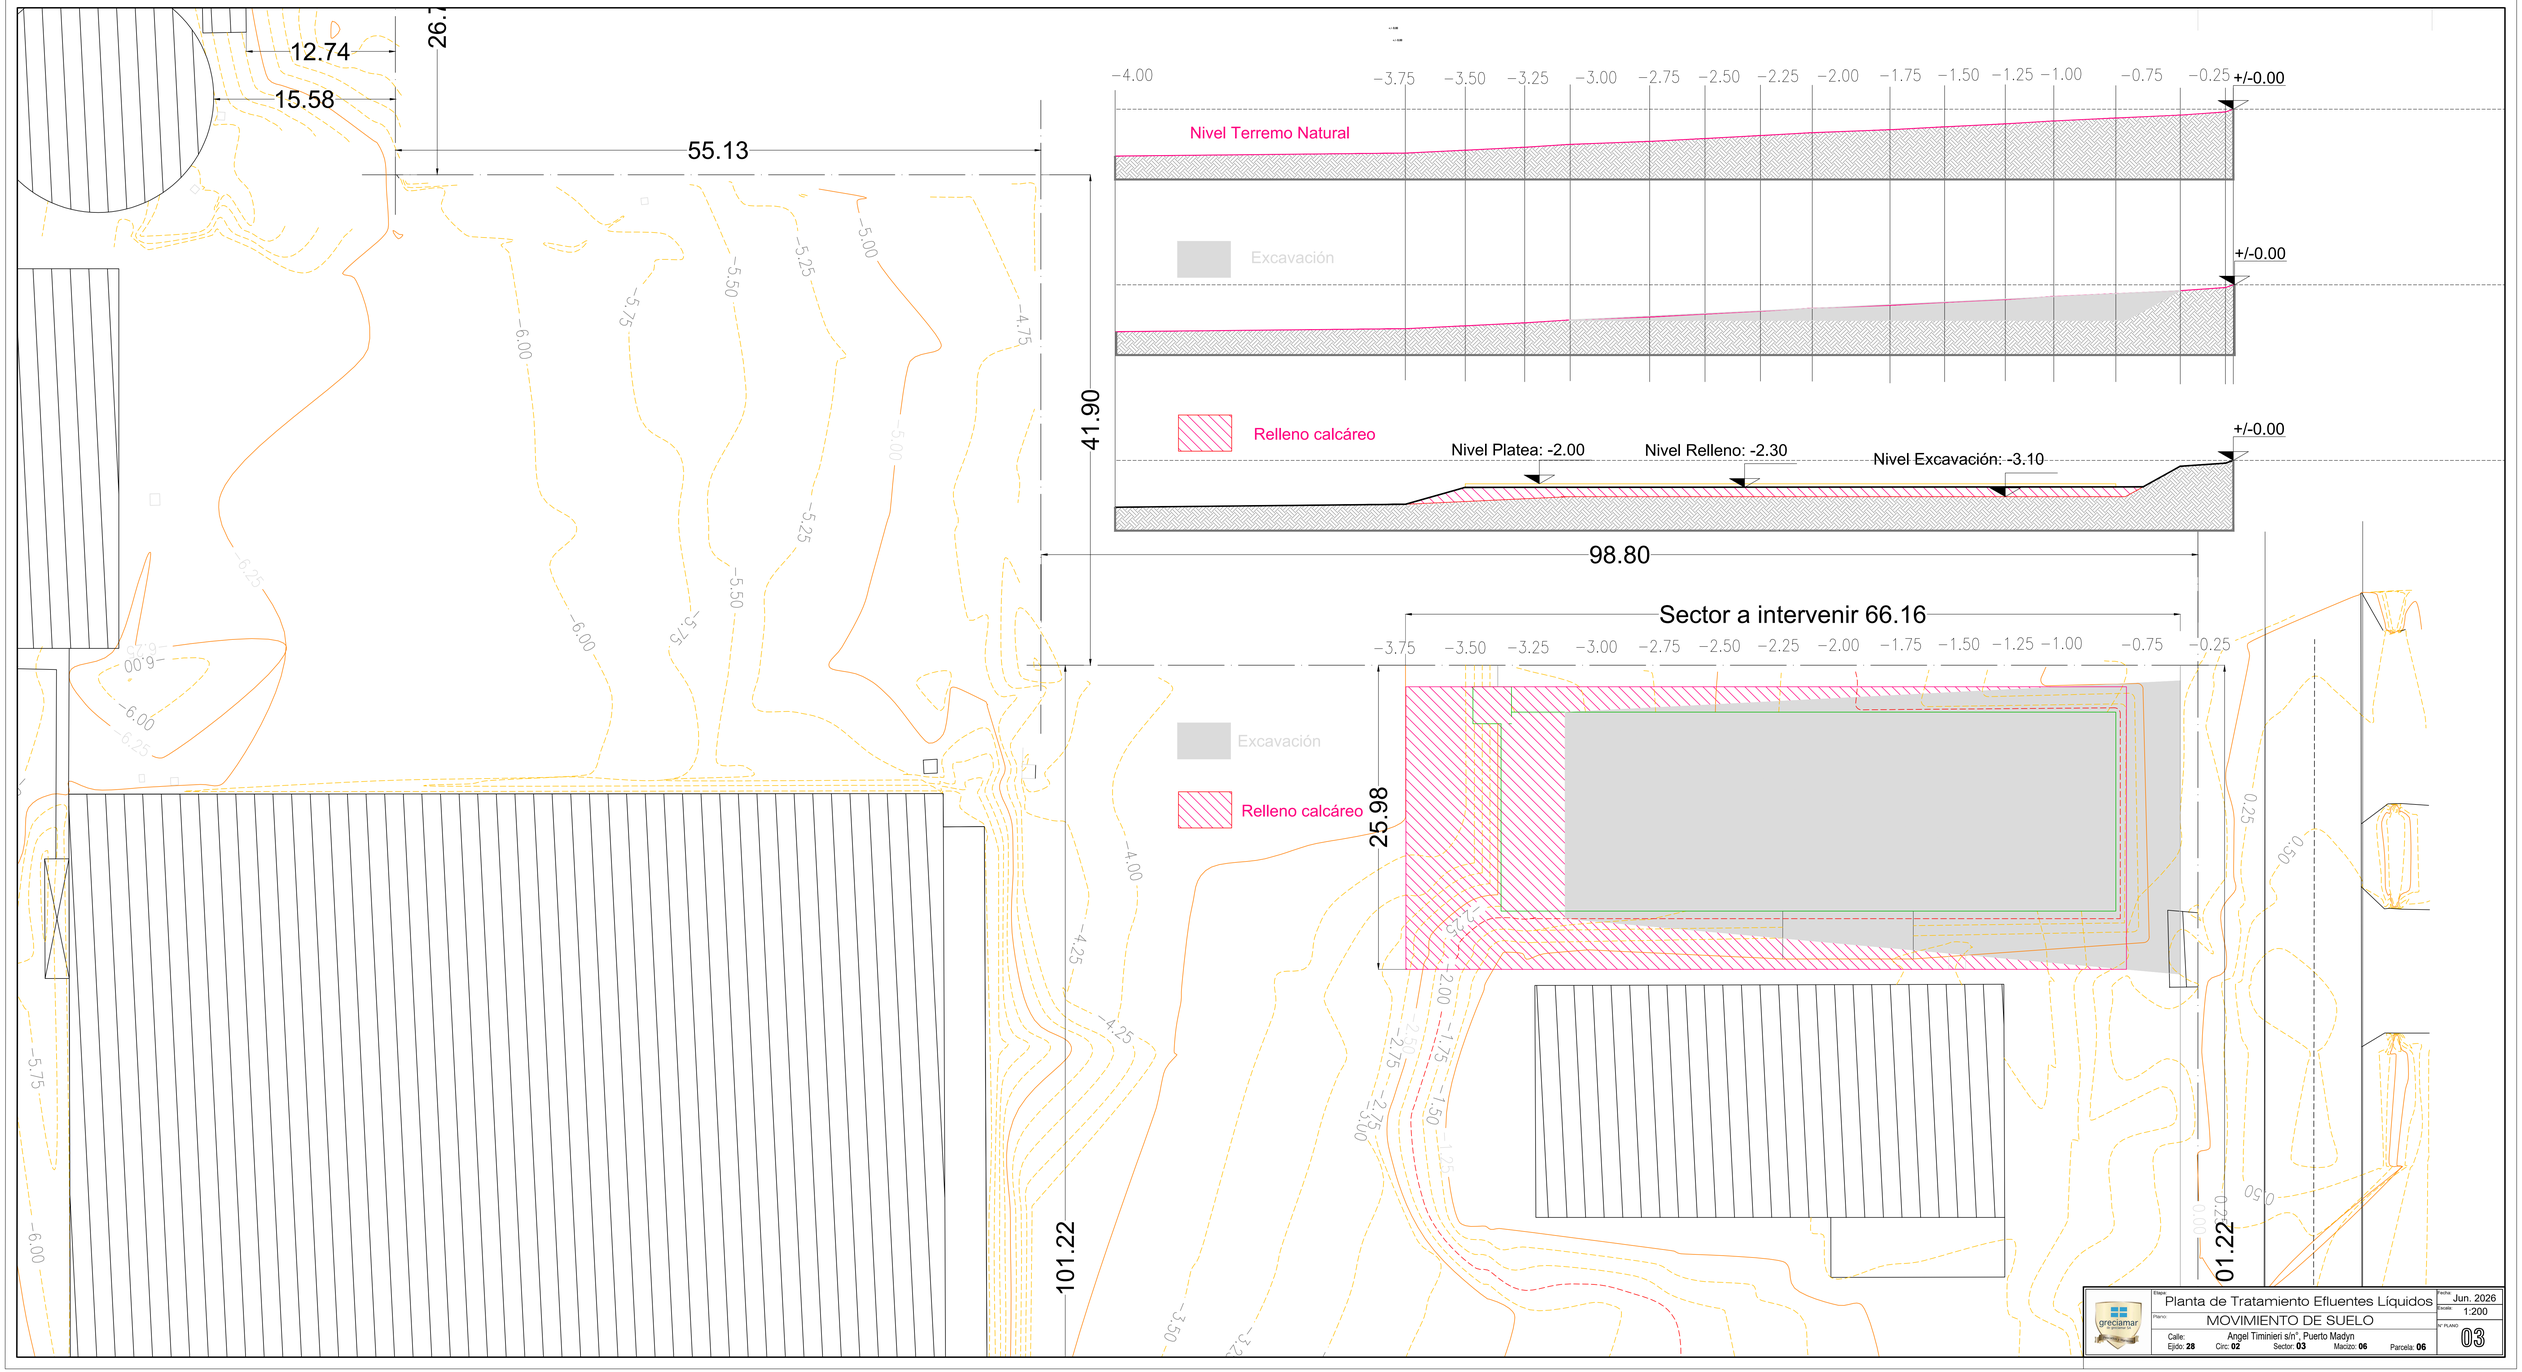
12.74
15.58
26.7
55.13
41.90
98.80
Sector a intervenir 66.16
25.98
101.22
101.22
Nivel Terremo Natural
Excavación
Relleno calcáreo
Nivel Platea: -2.00
Nivel Relleno: -2.30
Nivel Excavación: -3.10
+/-0.00
+/-0.00
+/-0.00
Excavación
Relleno calcáreo
-4.00
-3.75
-3.50
-3.25
-3.00
-2.75
-2.50
-2.25
-2.00
-1.75
-1.50
-1.25
-1.00
-0.75
-0.25
-5.00
-5.25
-5.50
-5.75
-6.00
-6.25
-4.75
-4.25
-3.50
-3.00
-2.75
-2.00
-1.75
-1.50
-1.25
0.25
0.50
0.75
greciamar
Proyectos y Obras
Etapa: Planta de Tratamiento Efluentes Líquidos
Plano: MOVIMIENTO DE SUELO
Calle: Angel Timinieri s/n°, Puerto Madyn
Ejido: 28 Circ: 02 Sector: 03 Macizo: 06 Parcela: 06
Fecha: Jun. 2026
Escala: 1:200
N° PLANO 03