ALIMENTACIÓN ELÉCTRICA
EFLUENTE CLOACAL
EFLUENTE CRUDO DE LANGOSTINO
AGUA DE REUSO CLOACAL
EFLUENTE PRETRATADO
EFLUENTE TRATADO
BARROS
QUÍMICOS
CANALIZACIÓN DE RESERVA

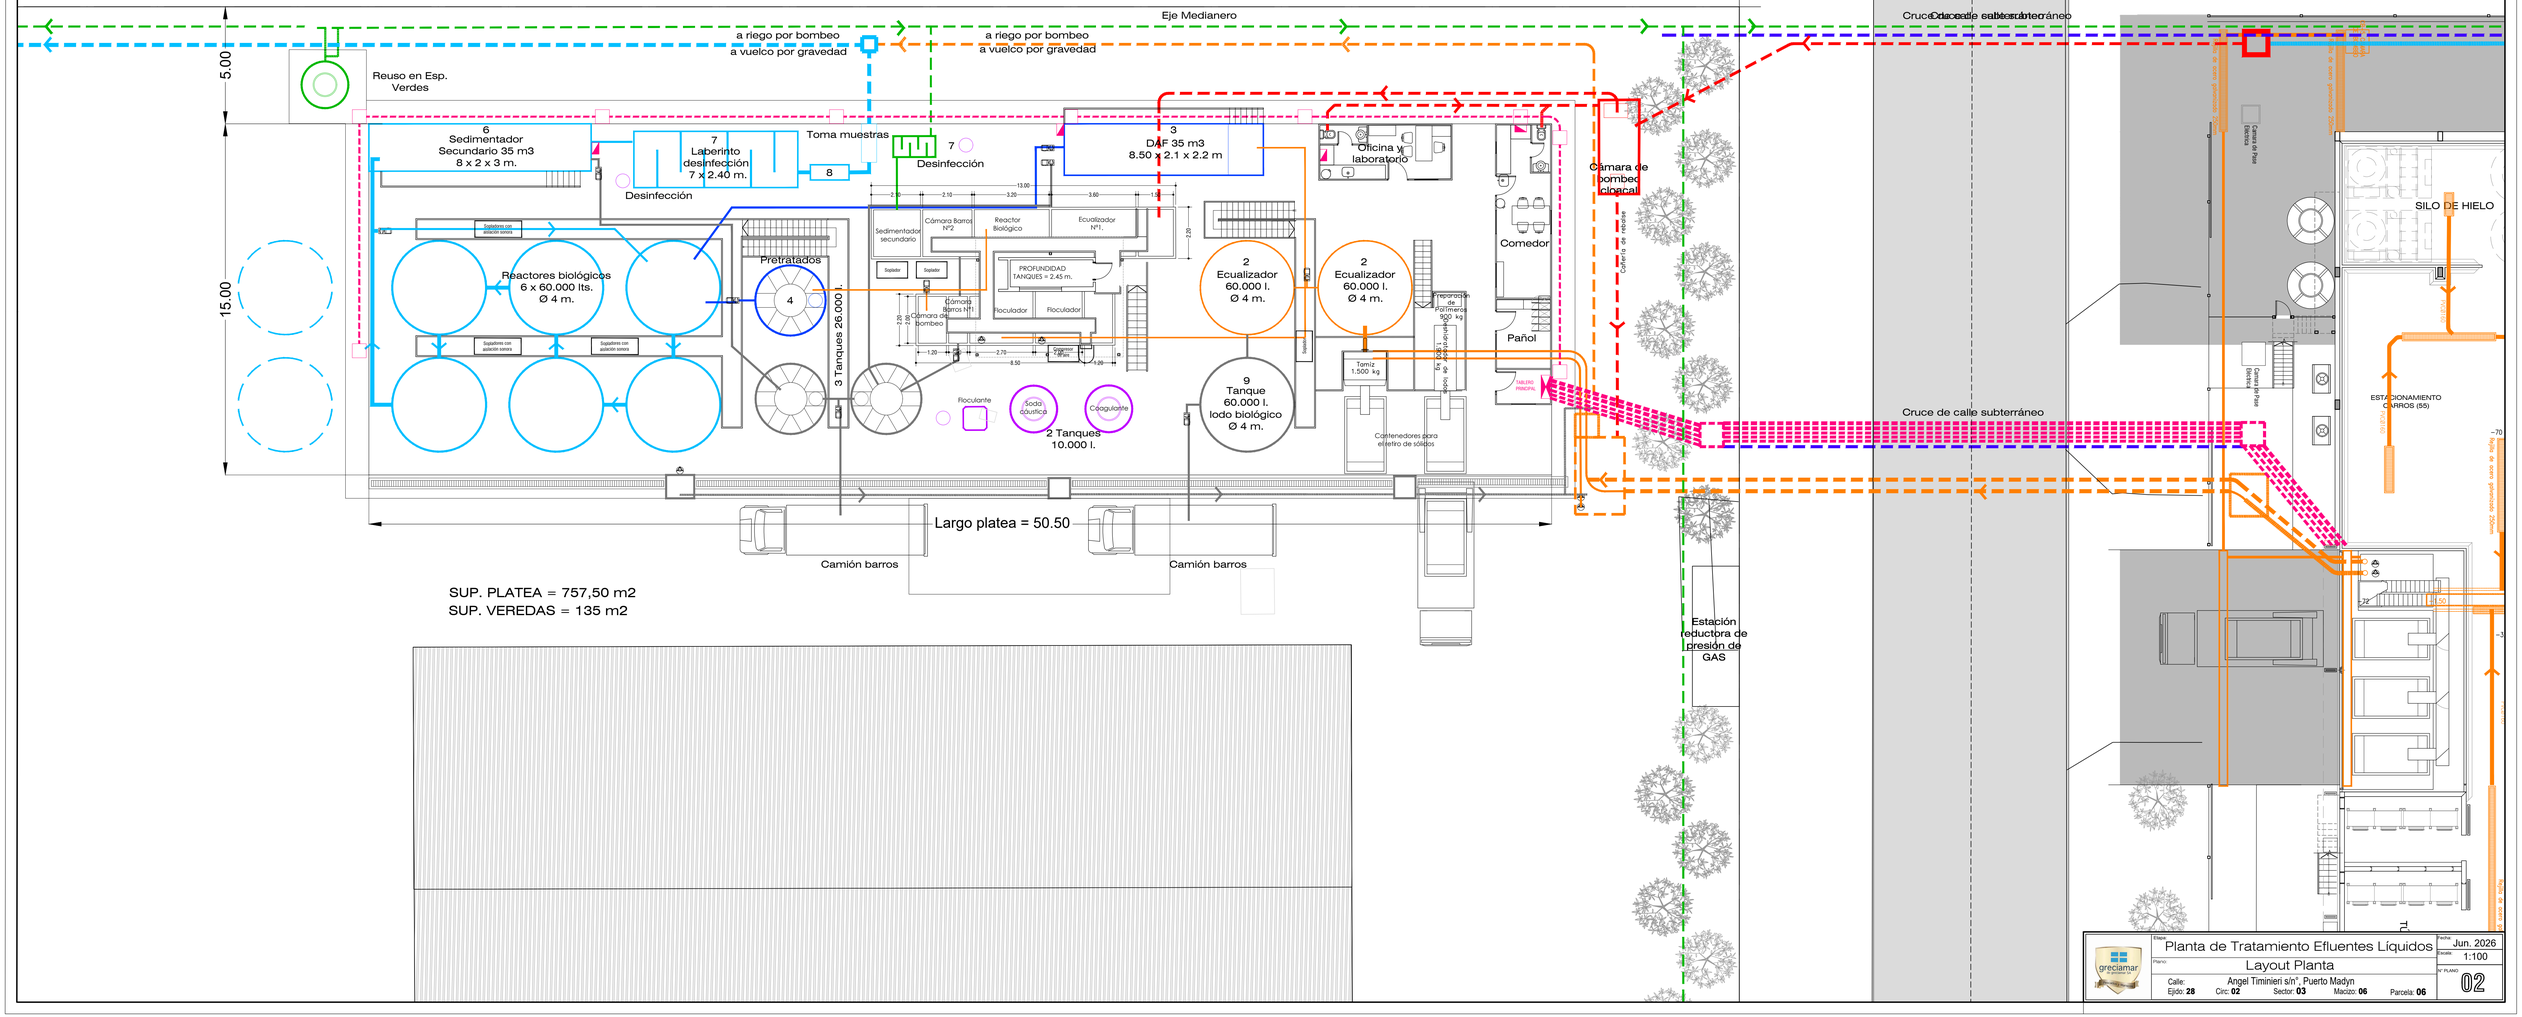

greciamar	Elaboró: Planta de Tratamiento Efluentes Líquidos	Fecha: Jun. 2026
	Plano: Layout Planta	Escala: 1:100
	Calle: Angel Timinieri s/nº, Puerto Madyn	Nº PLANO 02
	Ejido: 28 Circ: 02 Sector: 03 Manzana: 06 Parcela: 06	