




CERCO PERIMETRAL

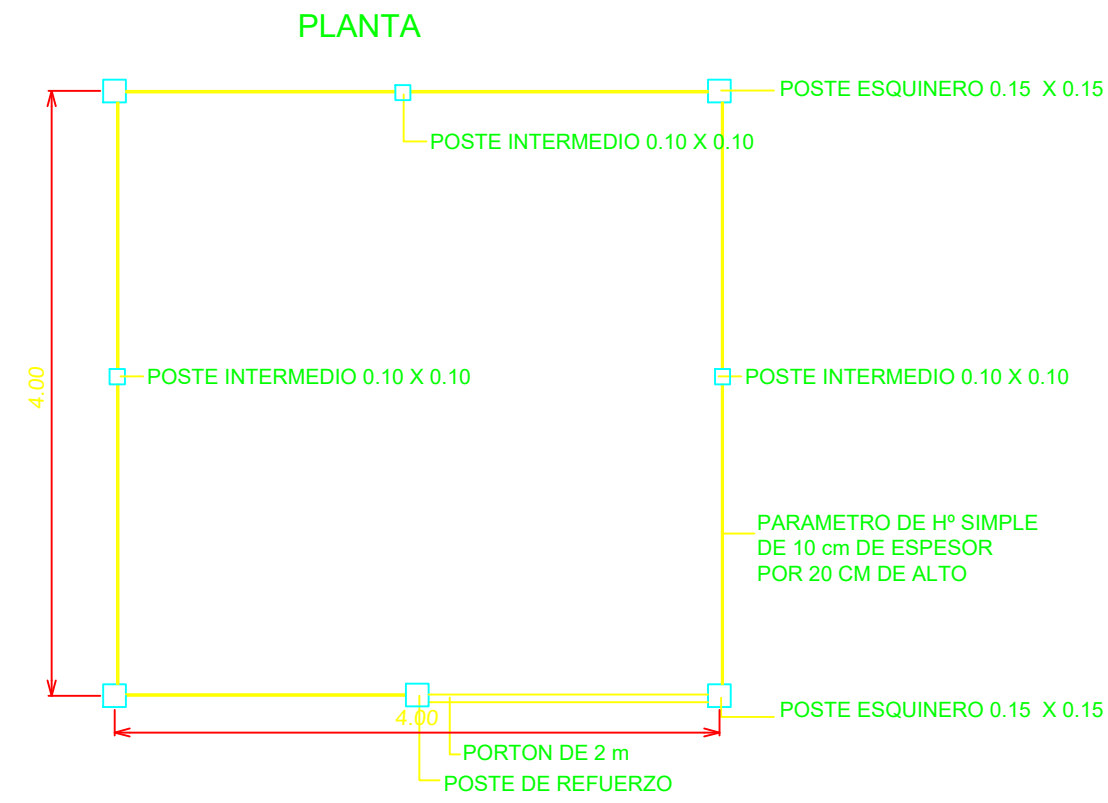


PORTÓN POSTERIOR

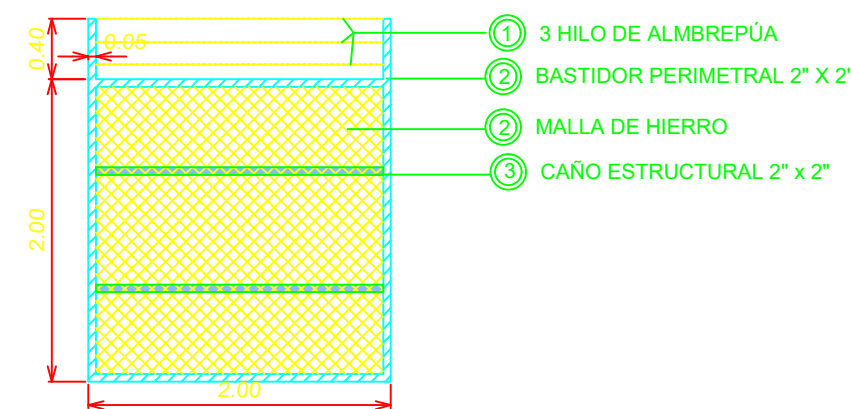


CERCO PERIMETRAL DE LA PLANTA DE TRATAMIENTO

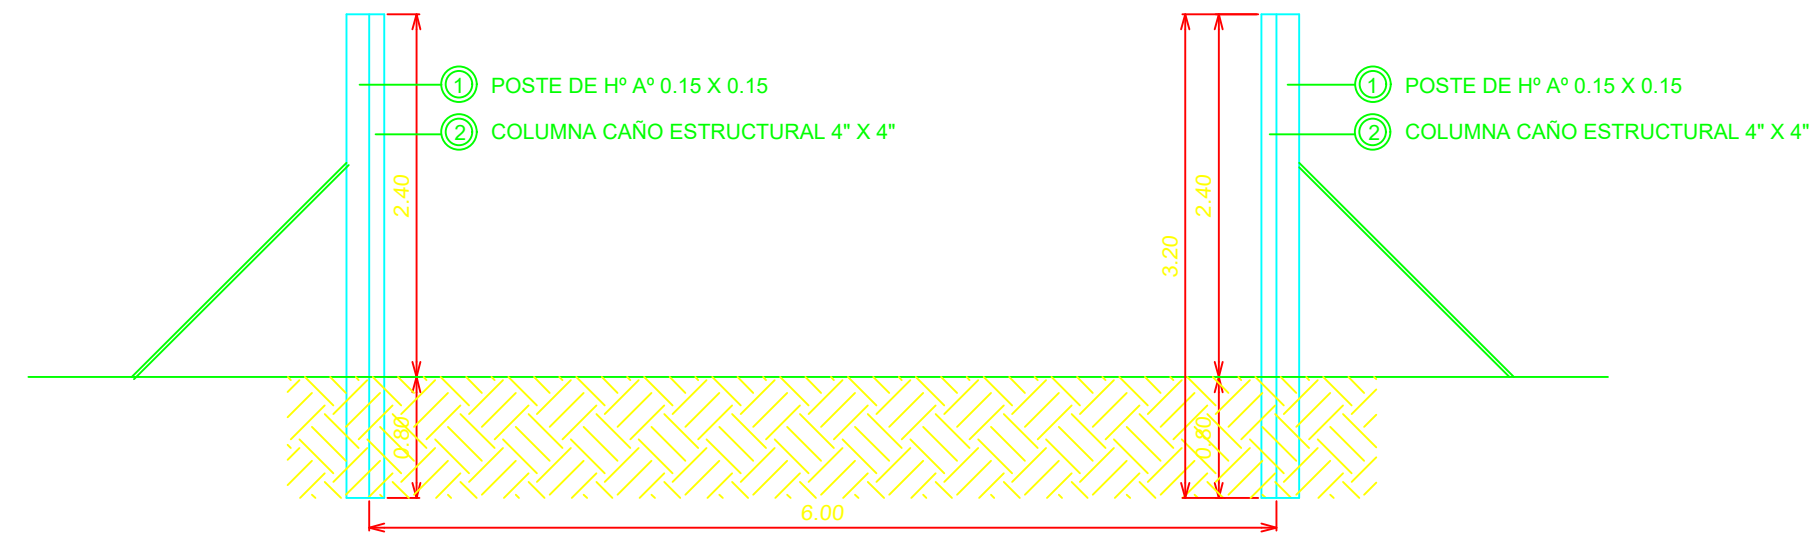


PORTON PRINCIPAL

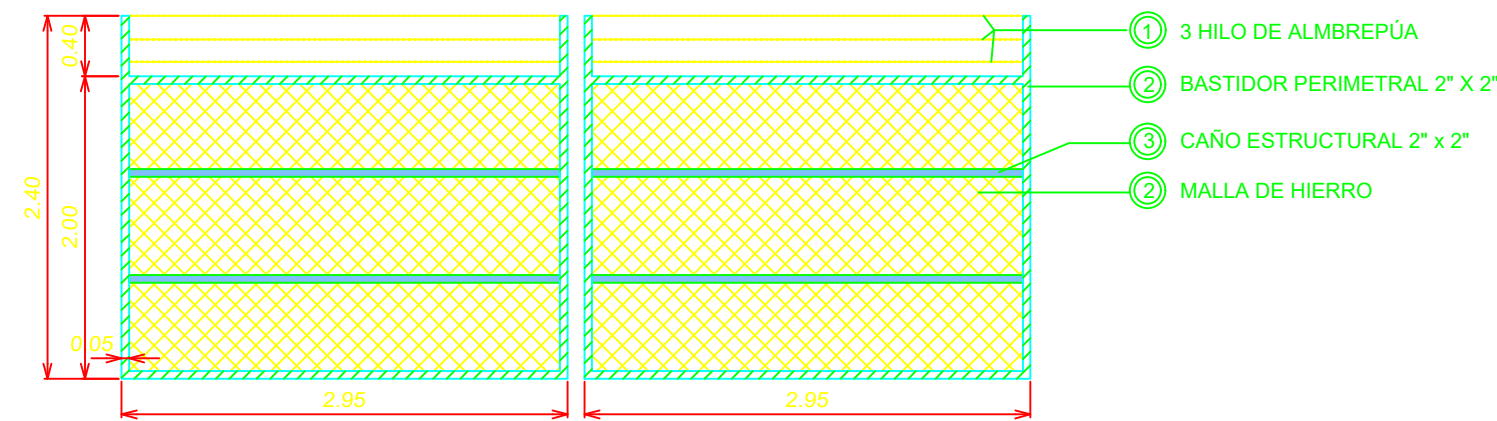


CERCO PERIMETRAL

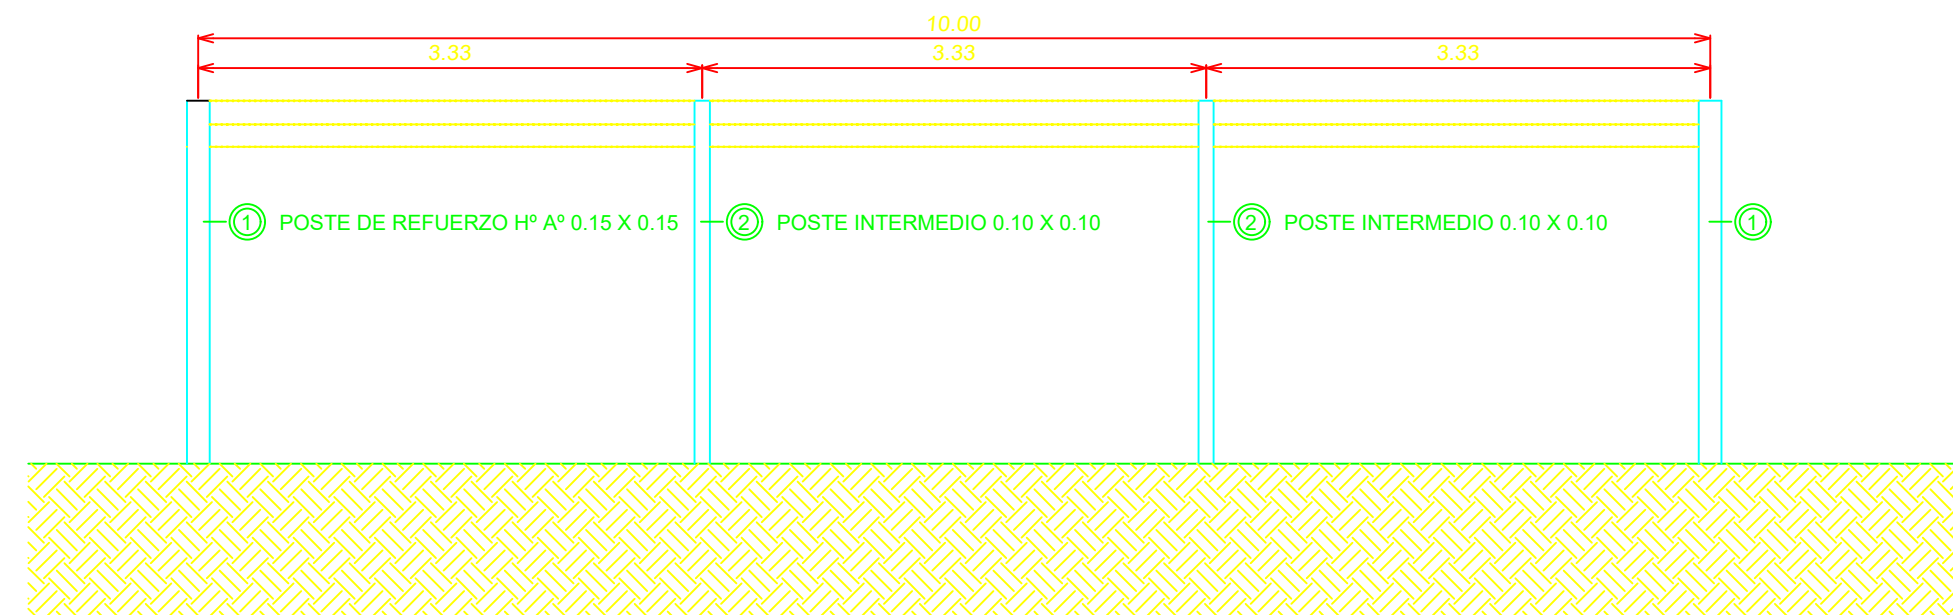

POSTE DE REFUERZO

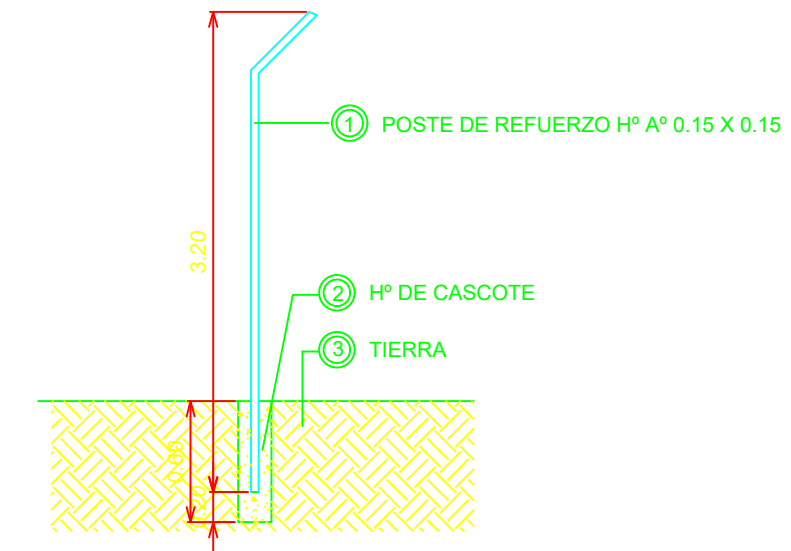

POSTE INTERMEDIO

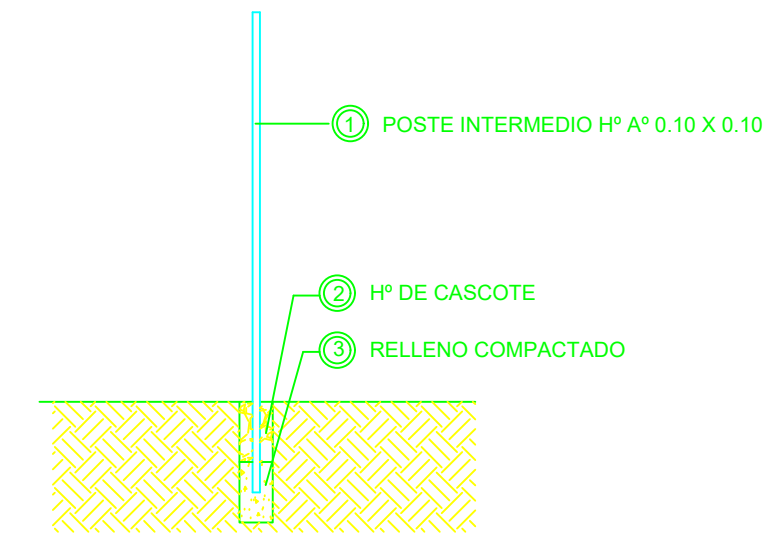

SECRETARÍA DE INFRAESTRUCTURA, PLANEAMIENTO Y SERVICIOS PÚBLICOS, PROVINCIA DEL CHUBUT

••••• **EKO PLANT** argentina s.r.l.

empresa de gerenciamiento y desarrollo eco-tecnológico

Proyecto: Sistema Cloacal y Planta de Tratamiento de Efluentes, TECKA

Propietario: Ciudad de Tecka

Plano: Detalle Cerco Perimetral de Planta y Estac. de bombeo

Proyectó: Ing. Agr. y Amb. HENNING SCHILLER
Ing. Civil Jilío C. DESCALZO, Mat. CPIAA 1446

Fecha: NOVIEMBRE 2010

Plano N°: 13

Dibujó: David PAVON

Supervisó:

Escala: 1:50