




PLANTA

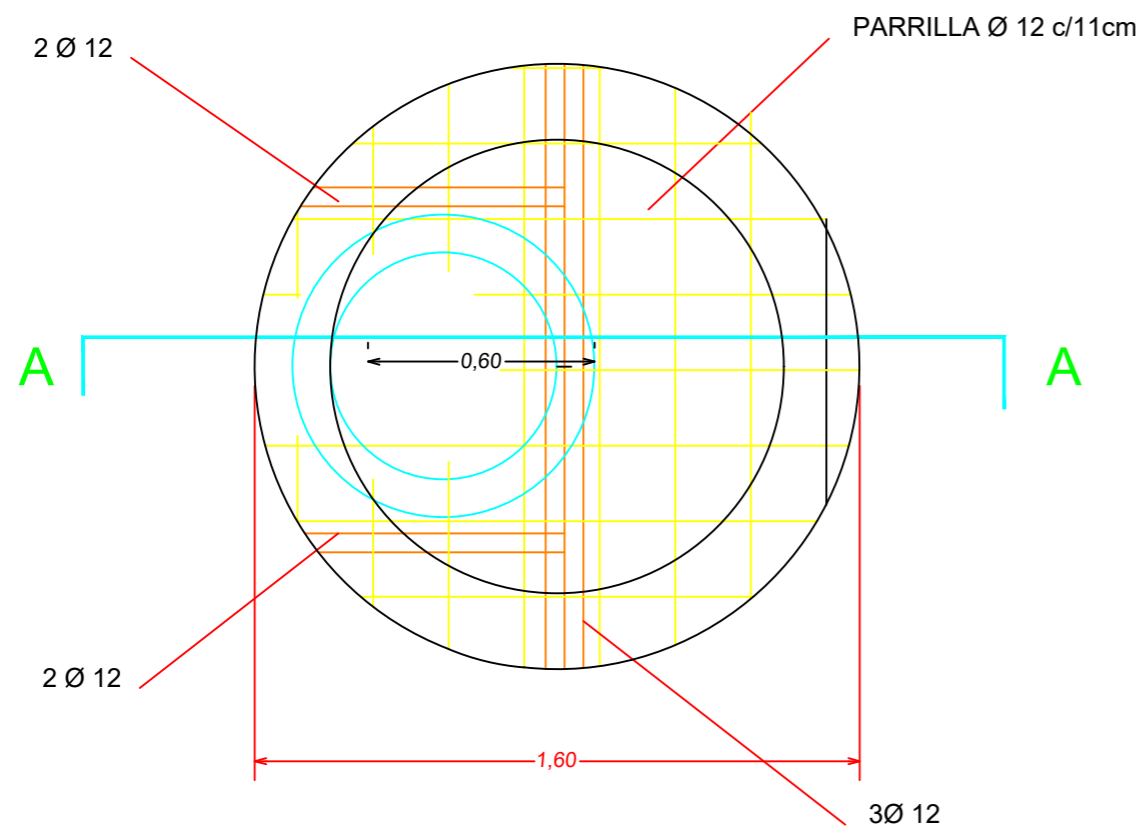


CORTE A-A

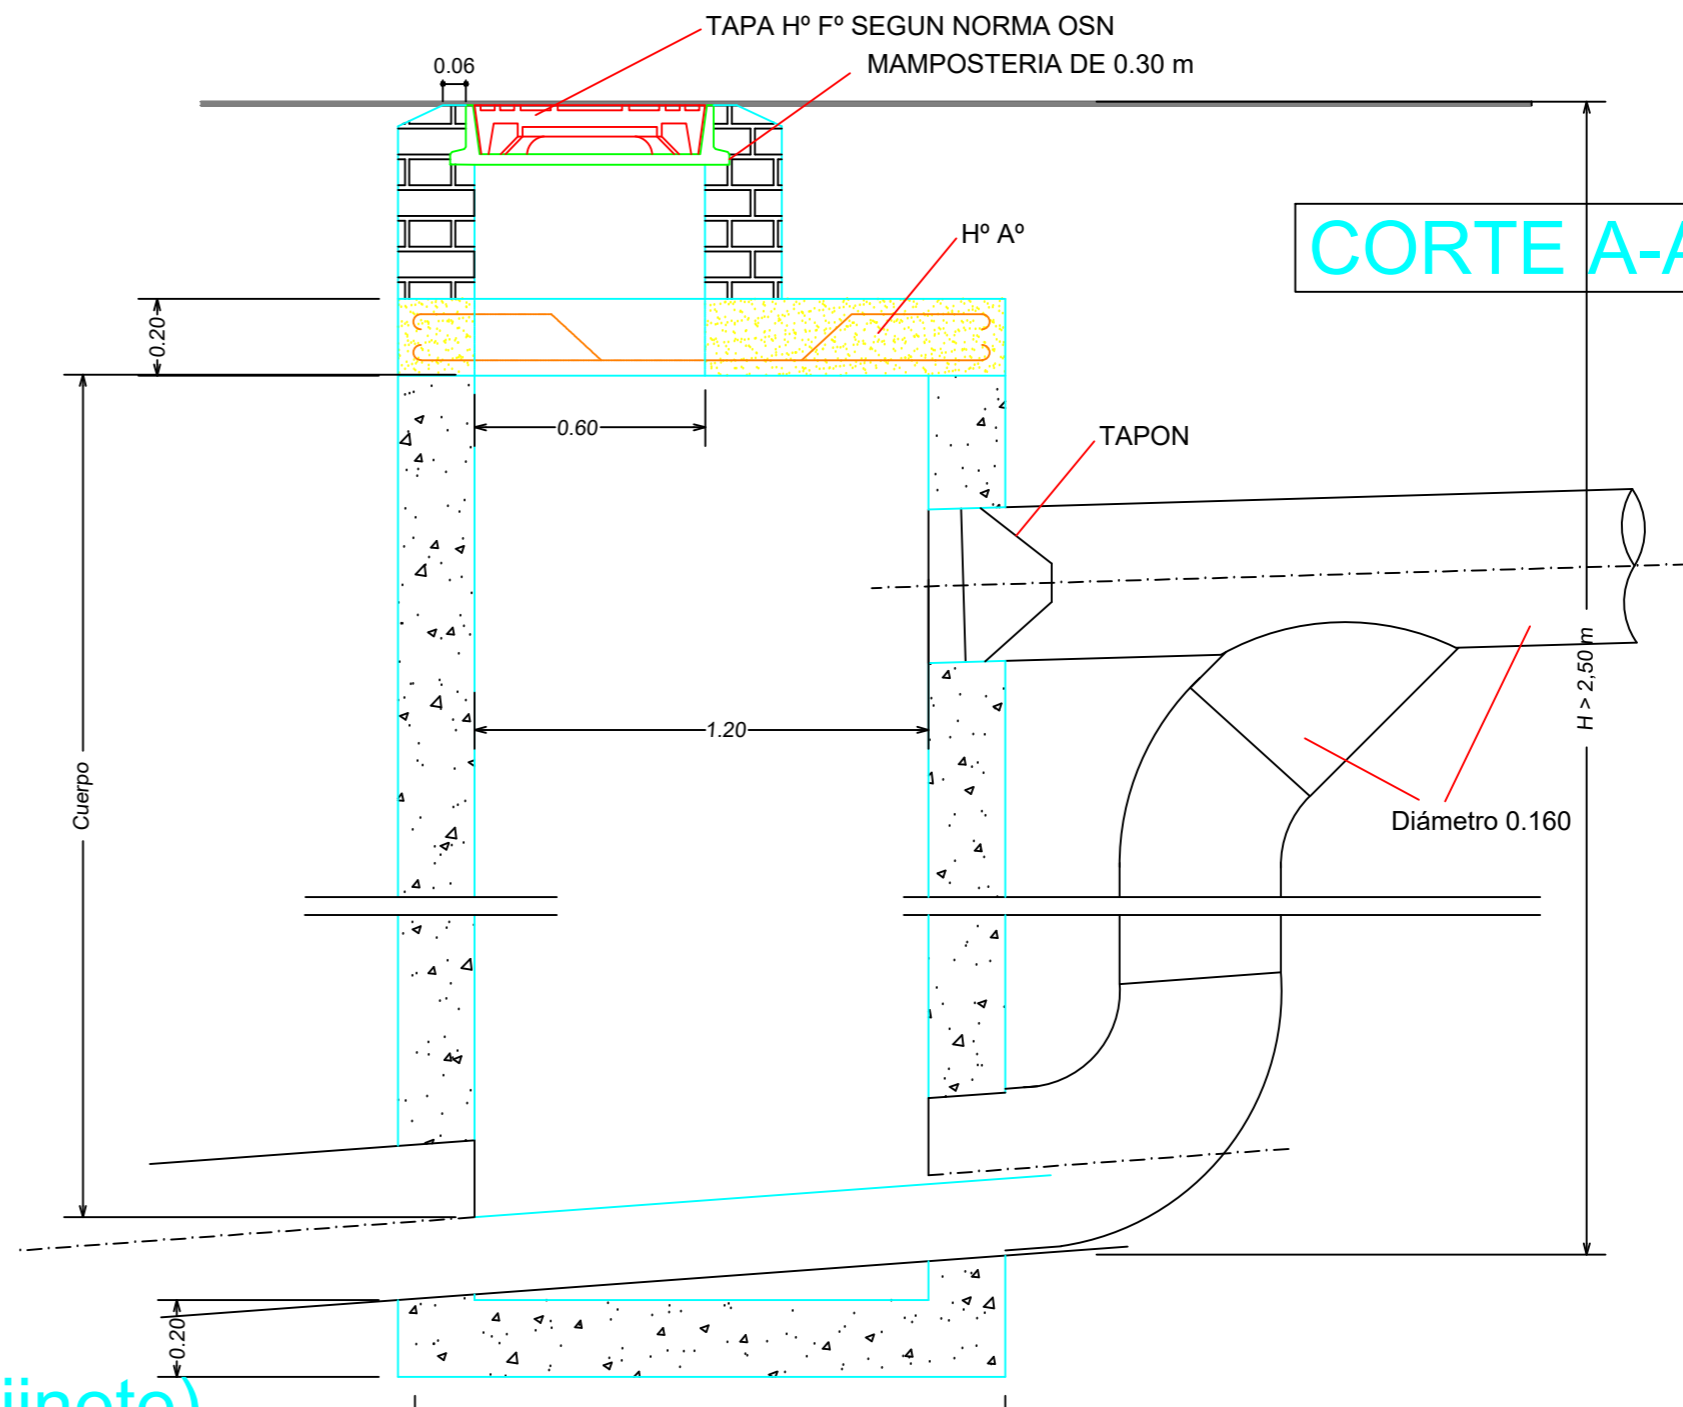

CORTE a-a (cojinete)

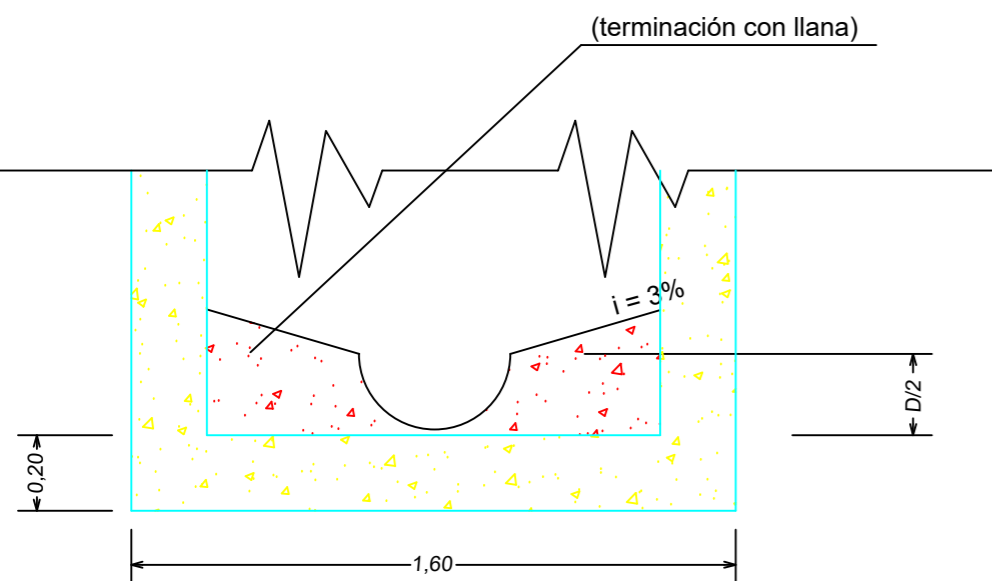

PLANTA (cojinete)

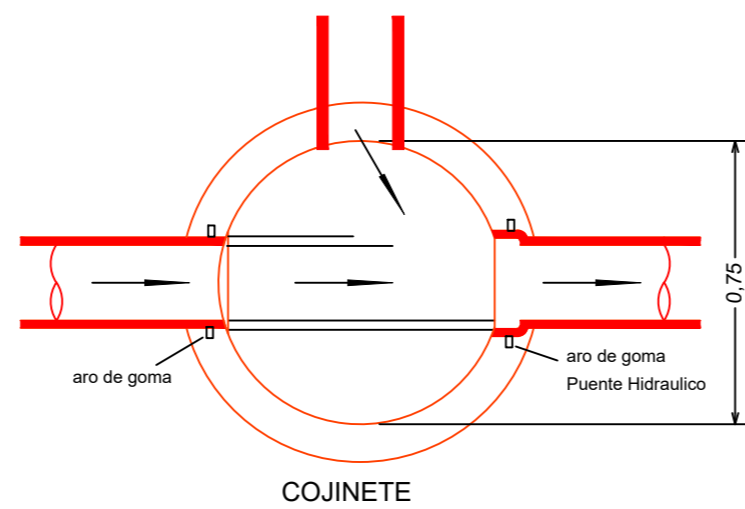

SECRETARÍA DE INFRAESTRUCTURA, PLANEAMIENTO Y SERVICIOS PÚBLICOS, PROVINCIA DEL CHUBUT		
EKO PLANT argentina s.r.l.		empresa de gerenciamiento y desarrollo eco-tecnológico
Proyecto: Sistema Cloacal y Planta de Tratamiento de Efluentes, TECKA		
Propietario: Ciudad de Tecka		
Plano: Camara de Registro con Salto: Vista, Corte y Detalle		
Proyectó: Ing. Agr. y Amb. HENNING SCHILLER Ing. Civil Jilío C. DESCALZO, Mat. CPIAA 1446	Fecha: NOVIEMBRE 2010	Plano N°: 3b
Dibujó: David PAVON	Supervisó:	Escala: 1:20