


NOTA: Los diámetros de los caños de entrada y salida de las humidificadoras son de φ 110

PLANTA HUMIFICADORAS
ESCALA: 1:100

DETALLE HUMIFICADORA
ESCALA: 1:50

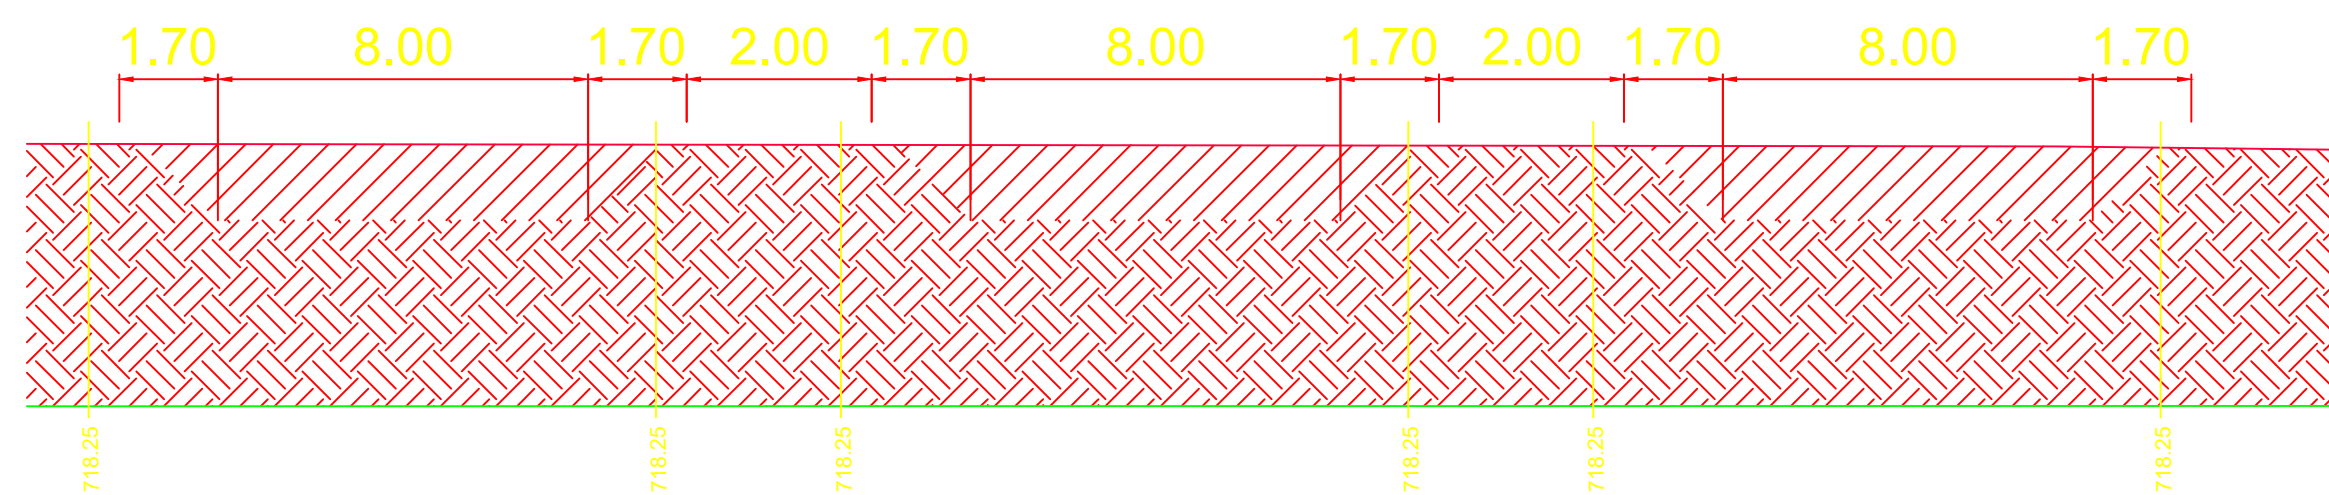

CORTE HUMIFICADORAS
ESCALA: 1:200



SECRETARÍA DE INFRAESTRUCTURA, PLANEAMIENTO Y SERVICIOS PÚBLICOS, PROVINCIA DEL CHUBUT		
EKO-PLANT argentina s.r.l.		empresa de gerenciamiento y desarrollo eco-tecnológico
Proyecto: Sistema Cloacal y Planta de Tratamiento de Efluentes, en TECKA		
Propietario: Ciudad de Tecka		
Plano: Planta y Corte de Humificadoras		
Proyectó: Ing. Civil - Julio C. DESCALZO Mat. C.P.I.A.A. 1446	Fecha: NOVIEMBRE 2010	Plano N°: 6
Dibujó: David PAVON	Supervisó:	Escala: VARIAS