




PLANTA DE ESTRUCTURA

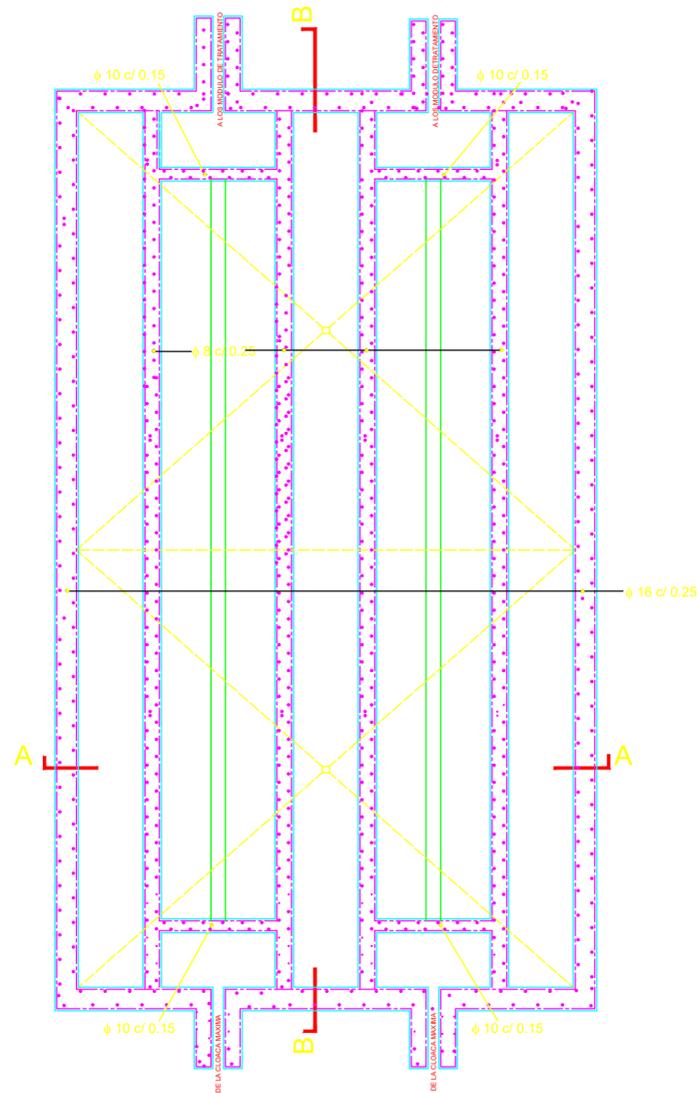

CORTE A-A ESTRUCTURAL

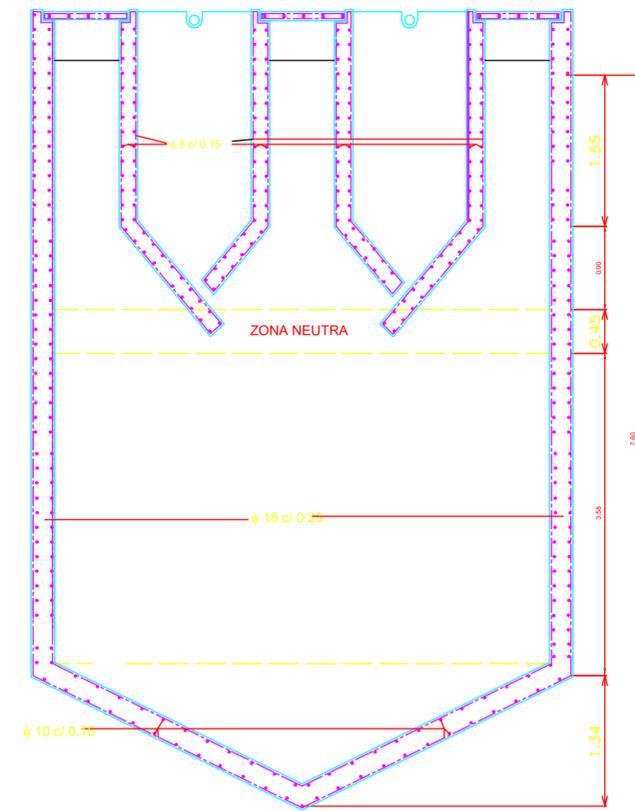

CORTE B-B ESTRUCTURAL

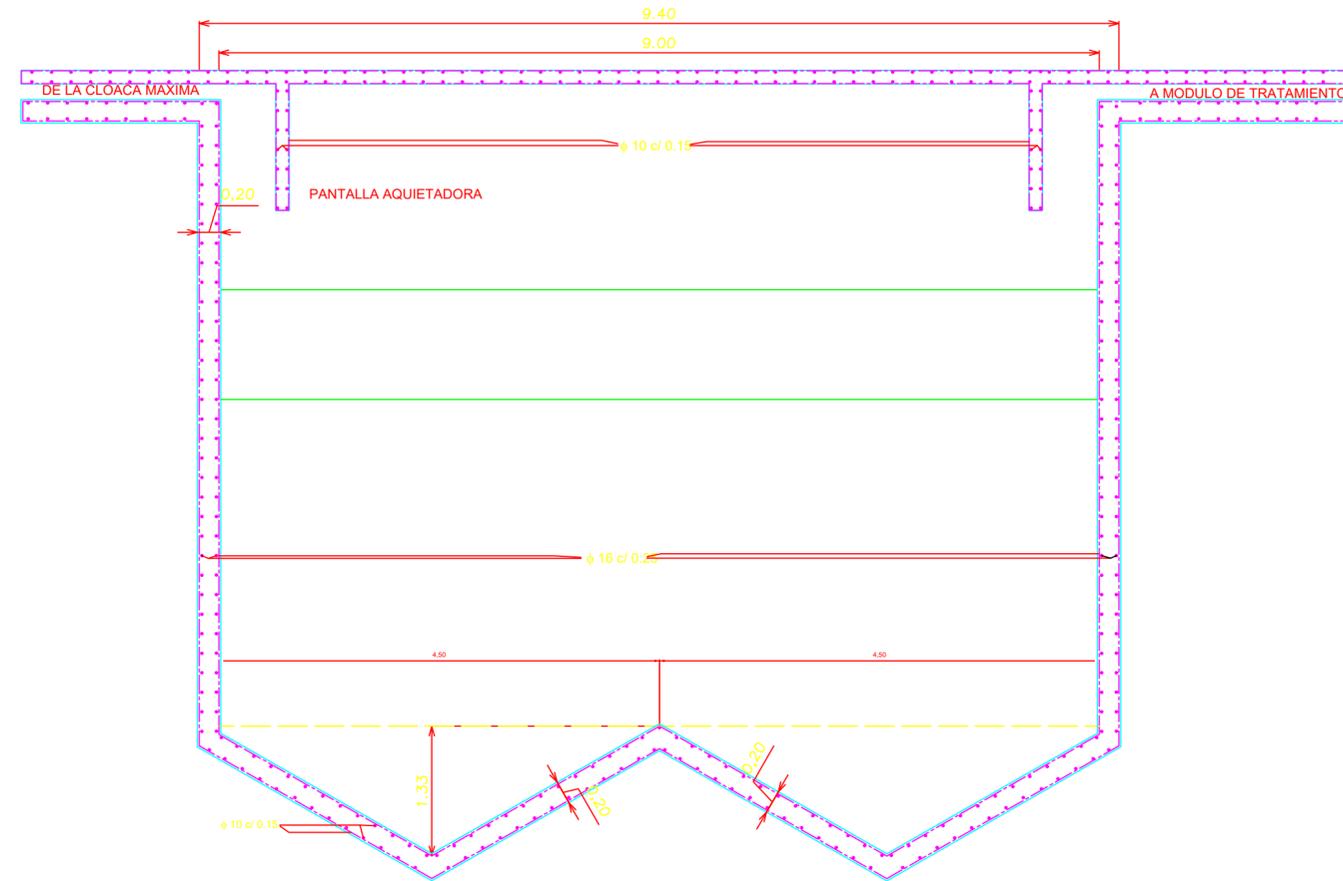

SECRETARÍA DE INFRAESTRUCTURA, PLANEAMIENTO Y  
SERVICIOS PÚBLICOS, PROVINCIA DEL CHUBUT

..... **EKO PLANT** argentina s.r.l.

empresa de gerenciamiento  
y desarrollo eco-tecnológico

Proyecto: Sistema Cloacal y Planta de Tratamiento  
de Efluentes, TECKA

Propietario: Ciudad de Tecka

Plano: Tanque Imhoff: Estructura de Hormigon Armado

Proyectó: Ing. Agr. y Amb. HENNING SCHILLER  
Ing. Civil Jiljo C. DESCALZO, Mat. CPIAA 1446

Fecha: NOVIEMBRE 2010

Plano N°: 8

Dibujó: David PAVON

Supervisó:

Escala: 1:50