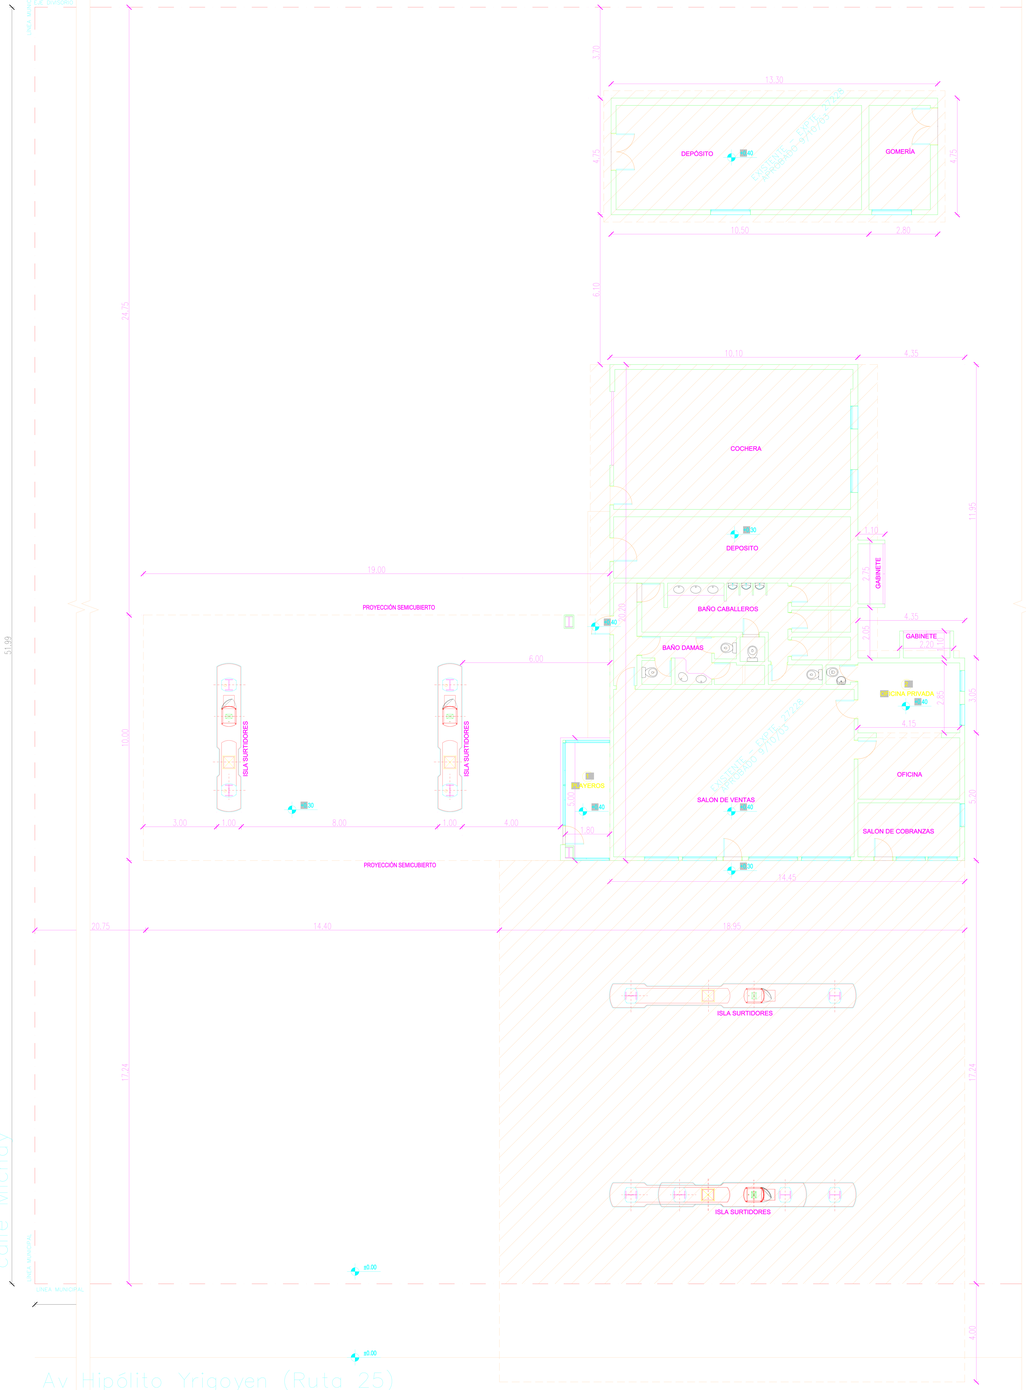

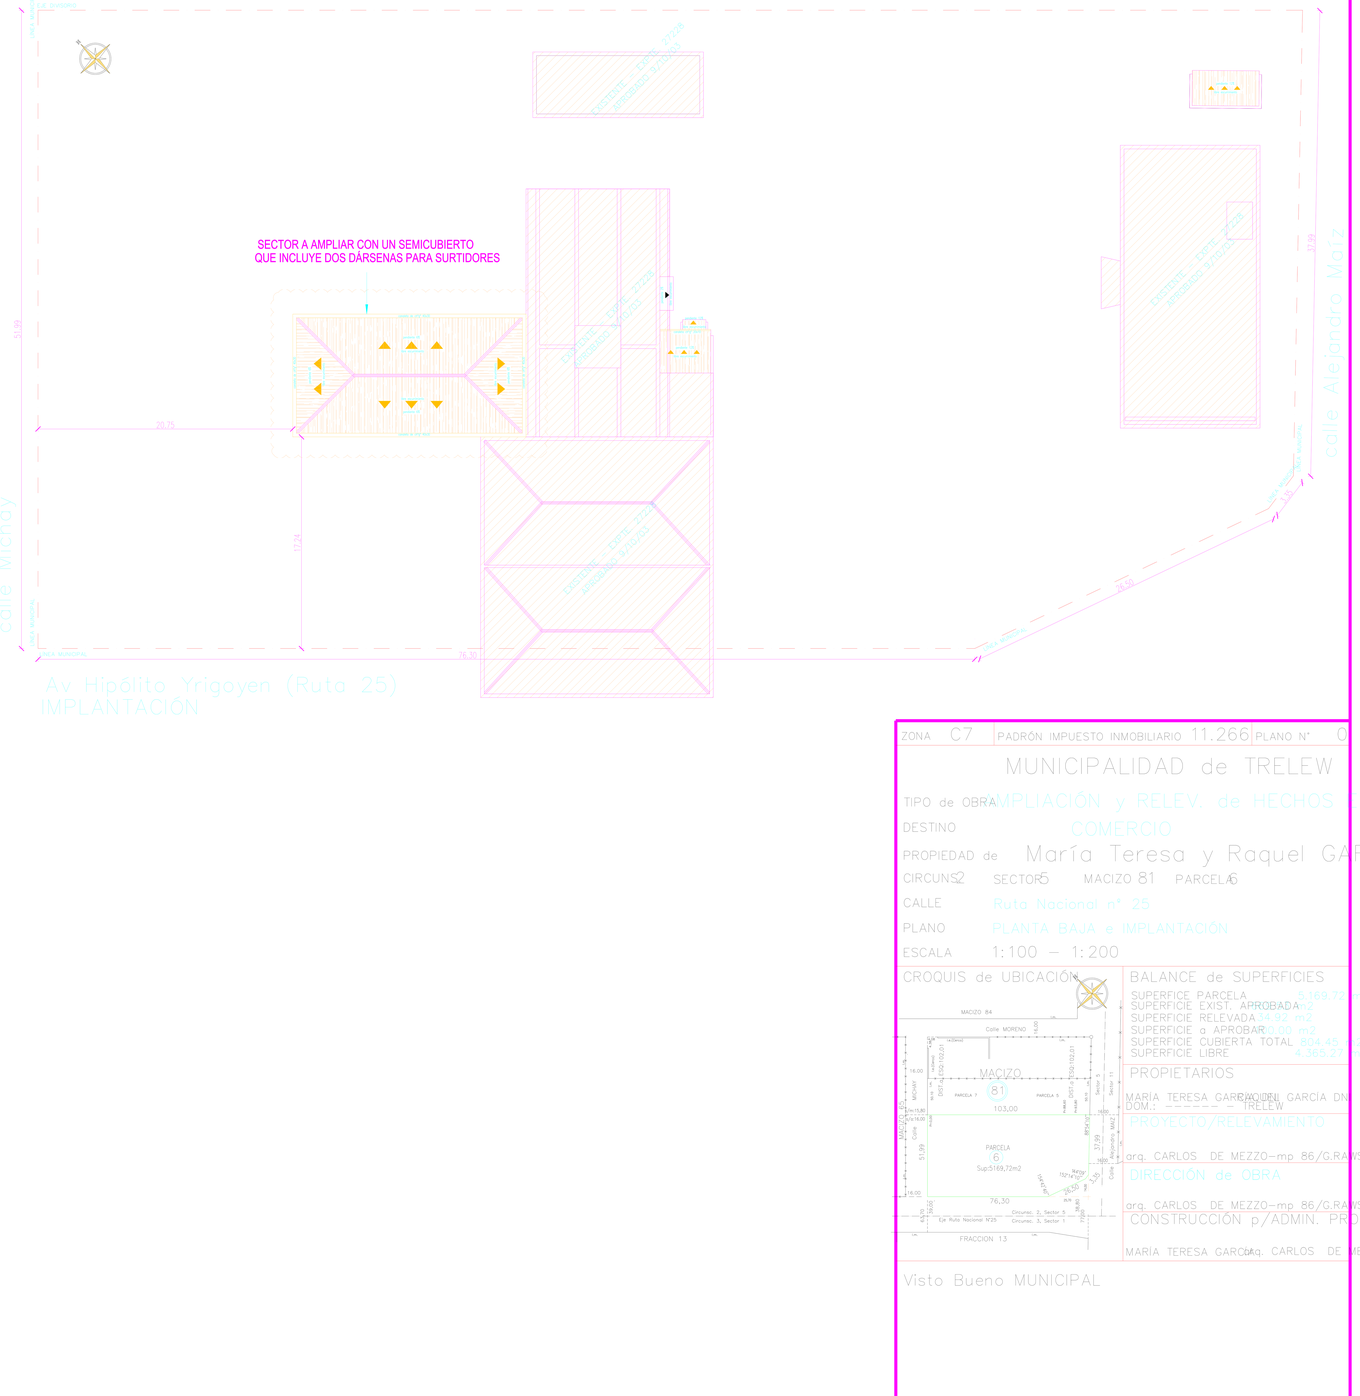

ZONA C7 | PADRÓN IMPUESTO INMOBILIARIO 11.266 | PLANO N° 0

MUNICIPALIDAD de TRELEW

TIPO de OBRA: AMPLIACIÓN y RELEV. de HECHOS EXIST.

DESTINO: COMERCIO

PROPIEDAD de: María Teresa y Raquel GARCÍA

CIRCUNS: 2 SECTOR: 5 MACIZO: 81 PARCELA: 6

CALLE: Ruta Nacional n° 25

PLANO: PLANTA BAJA e IMPLANTACIÓN

ESCALA: 1:100 – 1:200

CROQUIS de UBICACIÓN

BALANCE de SUPERFICIES

SUPERFICE PARCELA	5.169,72 m2
SUPERFICIE EXIST. APROBADA	m2
SUPERFICIE RELEVADA	34,92 m2
SUPERFICIE a APROBAR	0,00 m2
SUPERFICIE CUBIERTA TOTAL	804,45 m2
SUPERFICIE LIBRE	4.365,27 m2

PROPIETARIOS

MARÍA TERESA GARRAIDIN y RAQUEL GARCÍA DN
DOM.: – – – – – – – – TRELEW

PROYECTO/RELEVAMIENTO

arq. CARLOS DE MEZZO–mp 86/G.RAWSON 2185–PU

DIRECCIÓN de OBRA

arq. CARLOS DE MEZZO–mp 86/G.RAWSON 2185–PU

CONSTRUCCIÓN p/ADMIN. PROPIETARIO

MARÍA TERESA GARCÍA arq. CARLOS DE MEZZO

Visto Bueno MUNICIPAL

CARLOS DE MEZZO
ARQUITECTO
G. Rawson 2185 – Playa Unión / 154 66 3142