



PLANIMETRÍA

PLANTA GENERAL CON VOLADIZOS

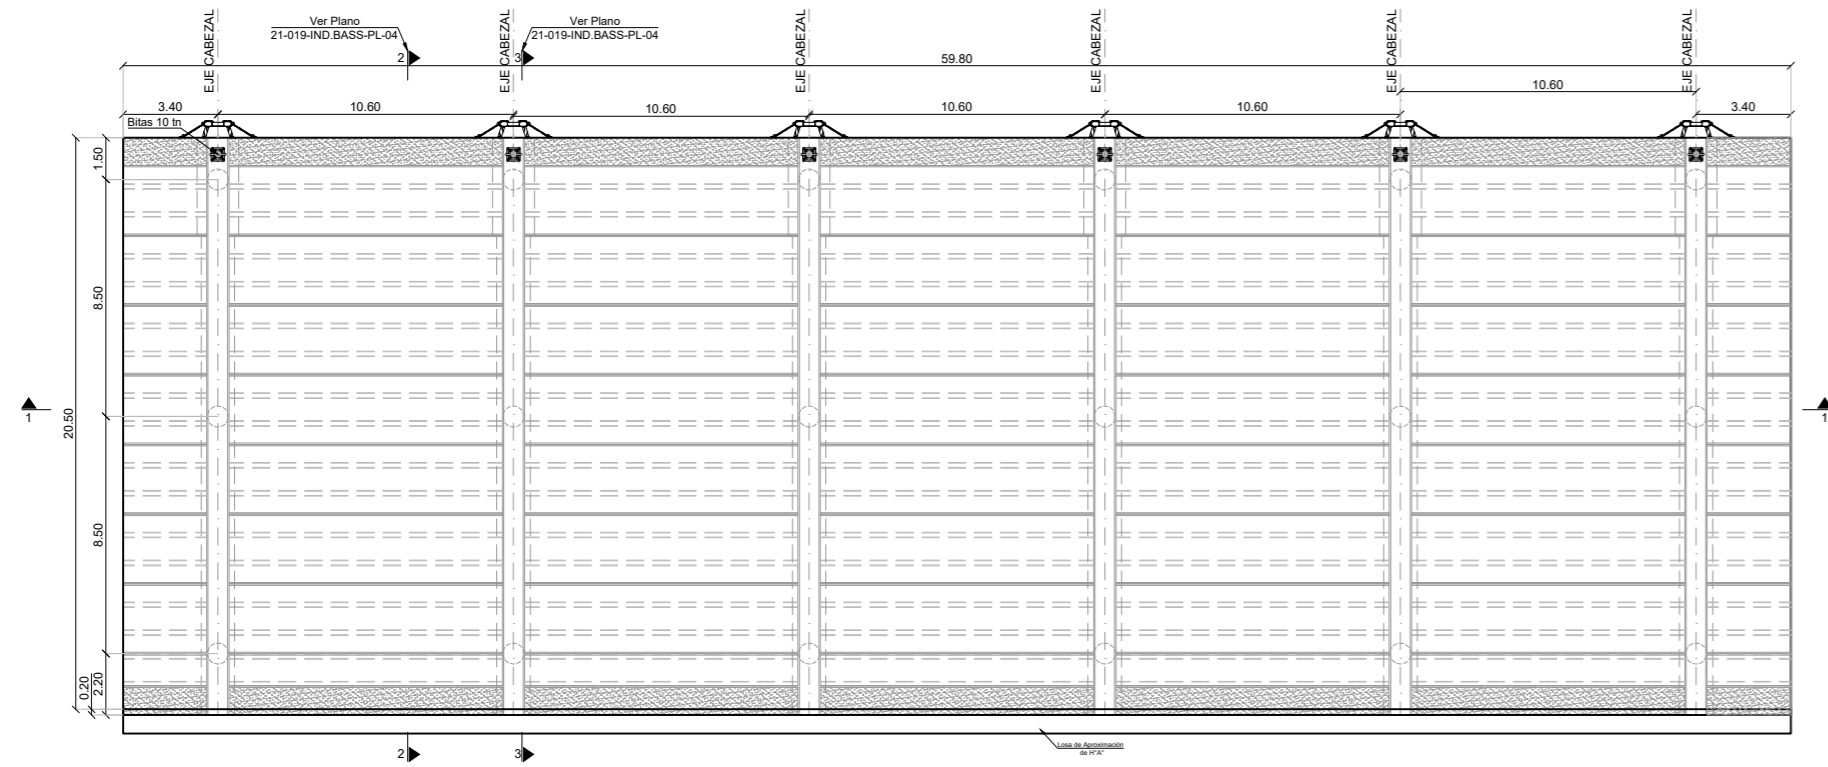


CORTE TRANSVERSAL

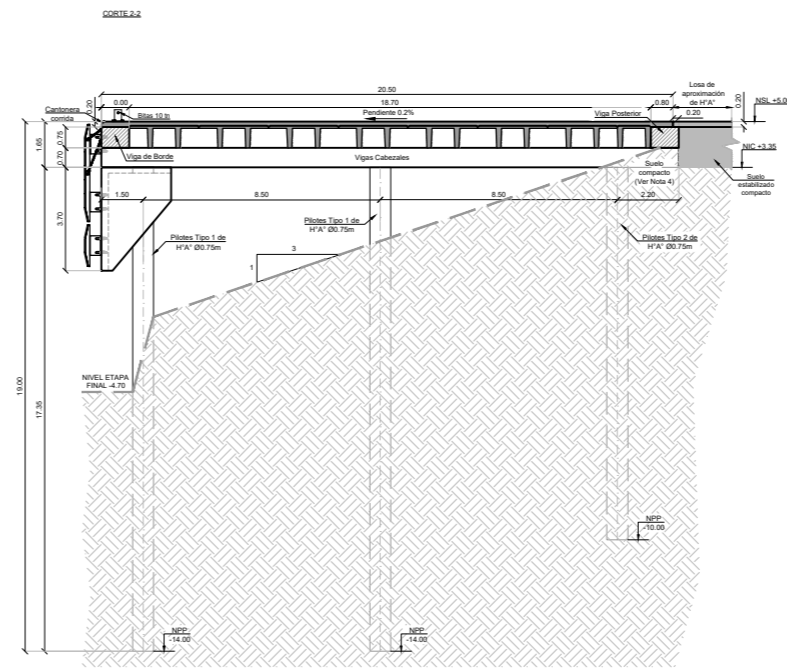


CORTE LONGITUDINAL

CORTE LONGITUDINAL 1:1

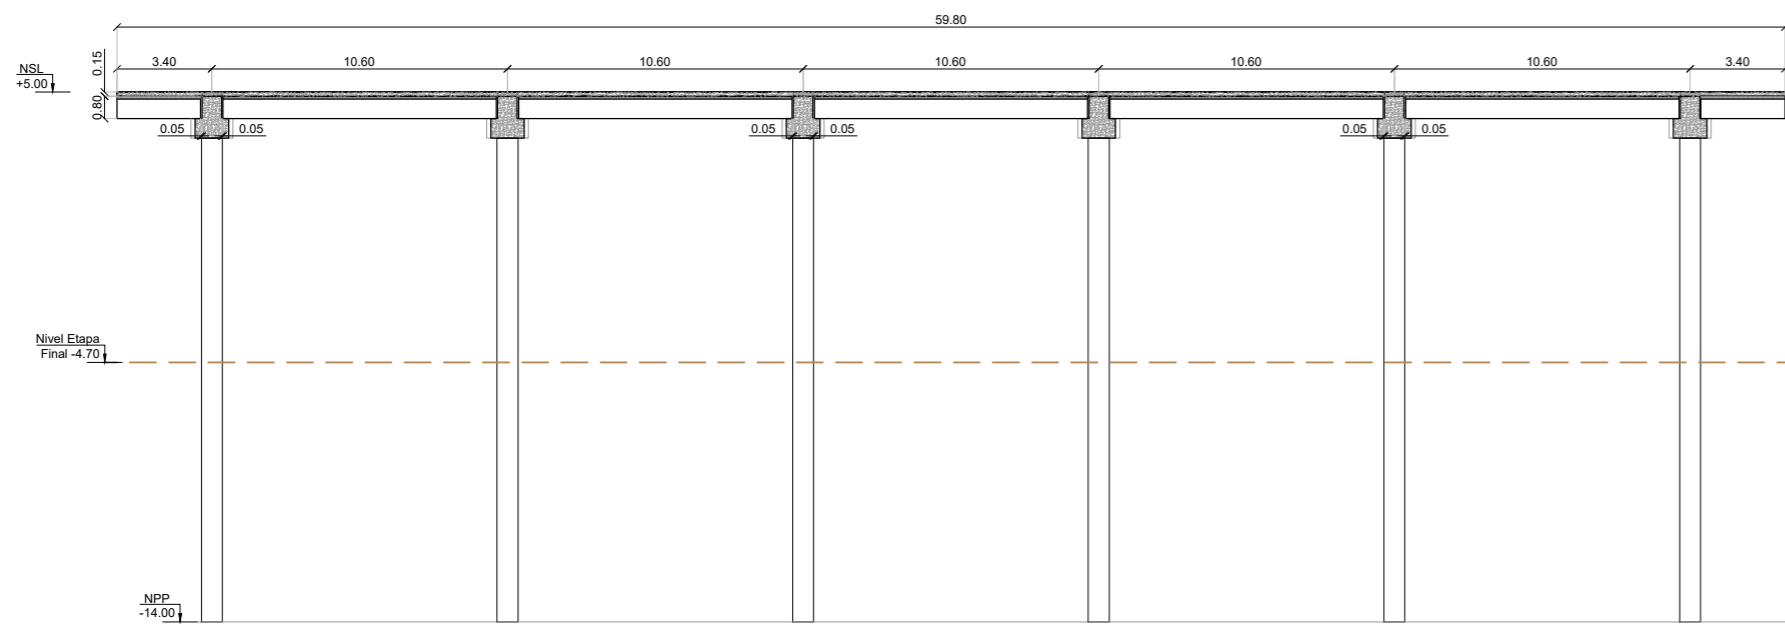

PERFIL DEL SUELO

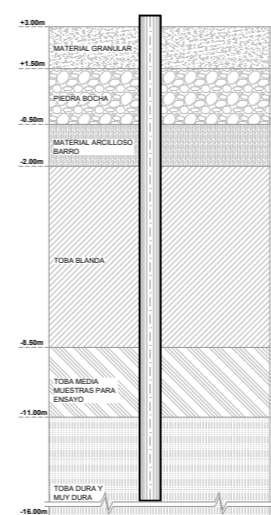

OBRA:
**MUELLE JUAN GRANADA 3
PUERTO RAWSON**

PROPIEDAD DE:
CORPORACIÓN PUERTO RAWSON

CONSTRUYE:
INDUSTRIAS BASS S.A.

LOCALIZACIÓN

PROVINCIA: **CHUBUT**
LOCALIDAD: **RAWSON**
RIO **CHUBUT** MARGEN **S E**
PUERTO RAWSON

CROQUIS DE UBICACIÓN



FIRMA PROPIETARIO.....

DOMICILIO: **HEROES DE MALVINAS 4405
TRELEW**

FIRMA PROFESIONAL
RESPONSABLE.....

MATRICULA: **1323**
DOMICILIO: **MERMOZ 314 - TRELEW**

EXPEDIENTE

PLANO N°

ESCALAS

LUGAR RESERVADO PARA LA D.N.V.N. (NO UTILIZAR)