

IMPLANTACIÓN



CALIDAD DE LOS MATERIALES

EN PILOTES

Hormigón Calidad H-30, $f'c=30\text{MPa}$ - Cemento tipo ARS.
 Tamaño máximo del agregado grueso= 25mm s/separación entre armaduras.
 Acero para armaduras Tipo III $f_y=4200\text{kg/cm}^2$
 Recubrimiento = 5cm.
 Camisa Metálica Calidad Comercial F-24 - IRAM 503
 Espesor mínimo = 6.35mm, para pilotes $\varnothing 750$, según IRAM 503.

EN TABLERO DE H°A° "IN SITU"

Hormigón Calidad H-30, $f'c=30\text{MPa}$ - Cemento tipo ARS.
 Tamaño máximo del agregado grueso= 25mm s/separación entre armaduras.
 Acero para armaduras Tipo III $f_y=4200\text{kg/cm}^2$
 Recubrimiento = 3.0cm.

EN CABEZALES

Hormigón Calidad H-30, $f'c=30\text{MPa}$ - Cemento tipo ARS.
 Tamaño máximo del agregado grueso= 25mm s/separación entre armaduras.
 Acero para armaduras Tipo III $f_y=4200\text{kg/cm}^2$
 Recubrimiento = 5.0cm.
 Se ejecutarán chanfles mayores a 2.5cm en las aristas vivas.

PANELES PI PREMOLDEADOS DE TABLERO

Hormigón Calidad H-30, $f'c=30\text{MPa}$ - Cemento puzolánico
 Contenido de cemento mínimo= 320 kg/m³.
 Tamaño máximo del agregado grueso= 20 mm s/separación entre armaduras.
 Acero para armaduras Tipo III $f_y=4200\text{kg/cm}^2$
 Recubrimiento \geq 3.0cm.

DEFENSA PREMOLDEADA

Hormigón Calidad H-30, $f'c=30\text{MPa}$ - Cemento puzolánico
 Contenido de cemento mínimo= 320 kg/m³.
 Tamaño máximo del agregado grueso= 20mm s/separación entre armaduras.
 Acero para armaduras Tipo III $f_y=4200\text{kg/cm}^2$
 Recubrimiento \geq 3.0cm.

Latitud: 43°20'29.07"S
 Longitud: 65° 3'30.31"O

NIVELES:

-Pleamar media: +2,84 m MOP
 -Bajamar media: -0,62 m MOP
 -Pleamar máxima: +3,48 m MOP
 -Bajamar máxima: -1,51 m MOP

NOTA:

-Los niveles corresponden a documentación aportada por la Dirección General de Puertos de la Provincia del Chubut.

OBRA:


**MUELLE JUAN GRANADA 3
 PUERTO RAWSON**

PROPIEDAD DE:

CORPORACIÓN PUERTO RAWSON

CONSTRUYE:

INDUSTRIAS BASS S.A.

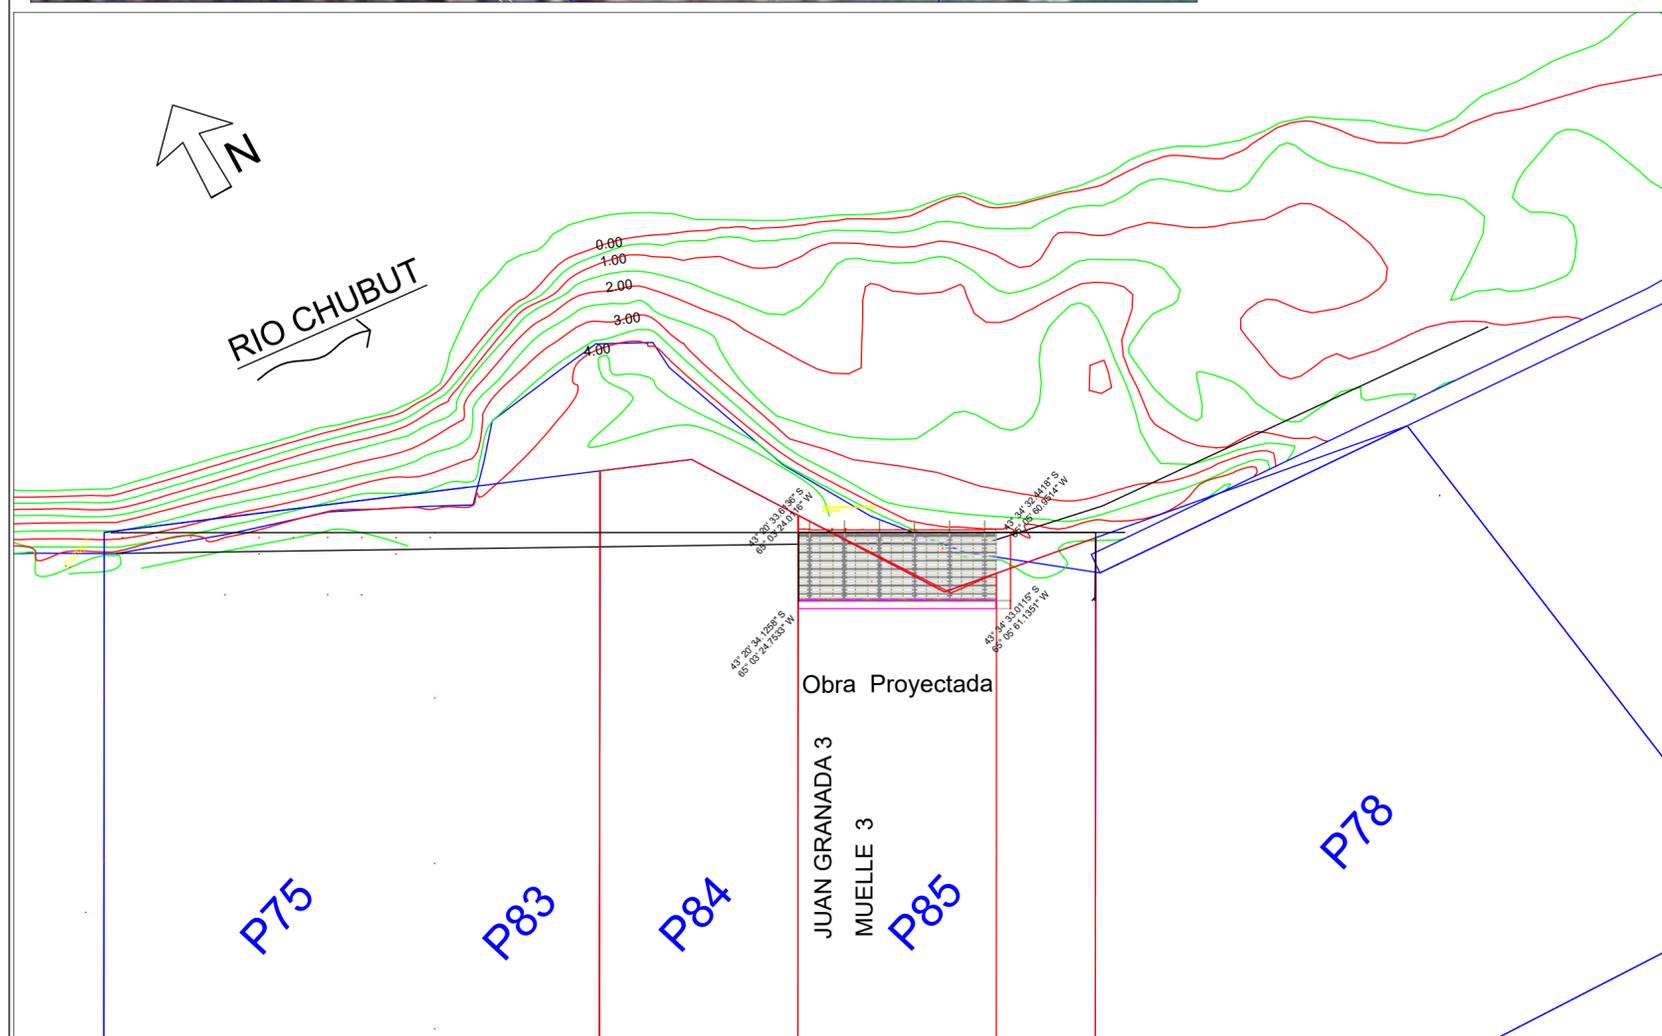

LOCALIZACIÓN		CROQUIS DE UBICACIÓN
PROVINCIA: CHUBUT LOCALIDAD: RAWSON RIO CHUBUT MARGEN S E PUERTO RAWSON		
FIRMA PROPIETARIO..... DOMICILIO: HEROES DE MALVINAS 4405 TRELEW		
FIRMA PROFESIONAL RESPONSABLE..... MATRICULA: 1323 DOMICILIO: MERMOZ 314 - TRELEW		
EXPEDIENTE	PLANO N° 1	
LUGAR RESERVADO PARA LA D.N.V.N. (NO UTILIZAR)		