


N° INFA:

APR:

REV.:

CLIENTE N°:

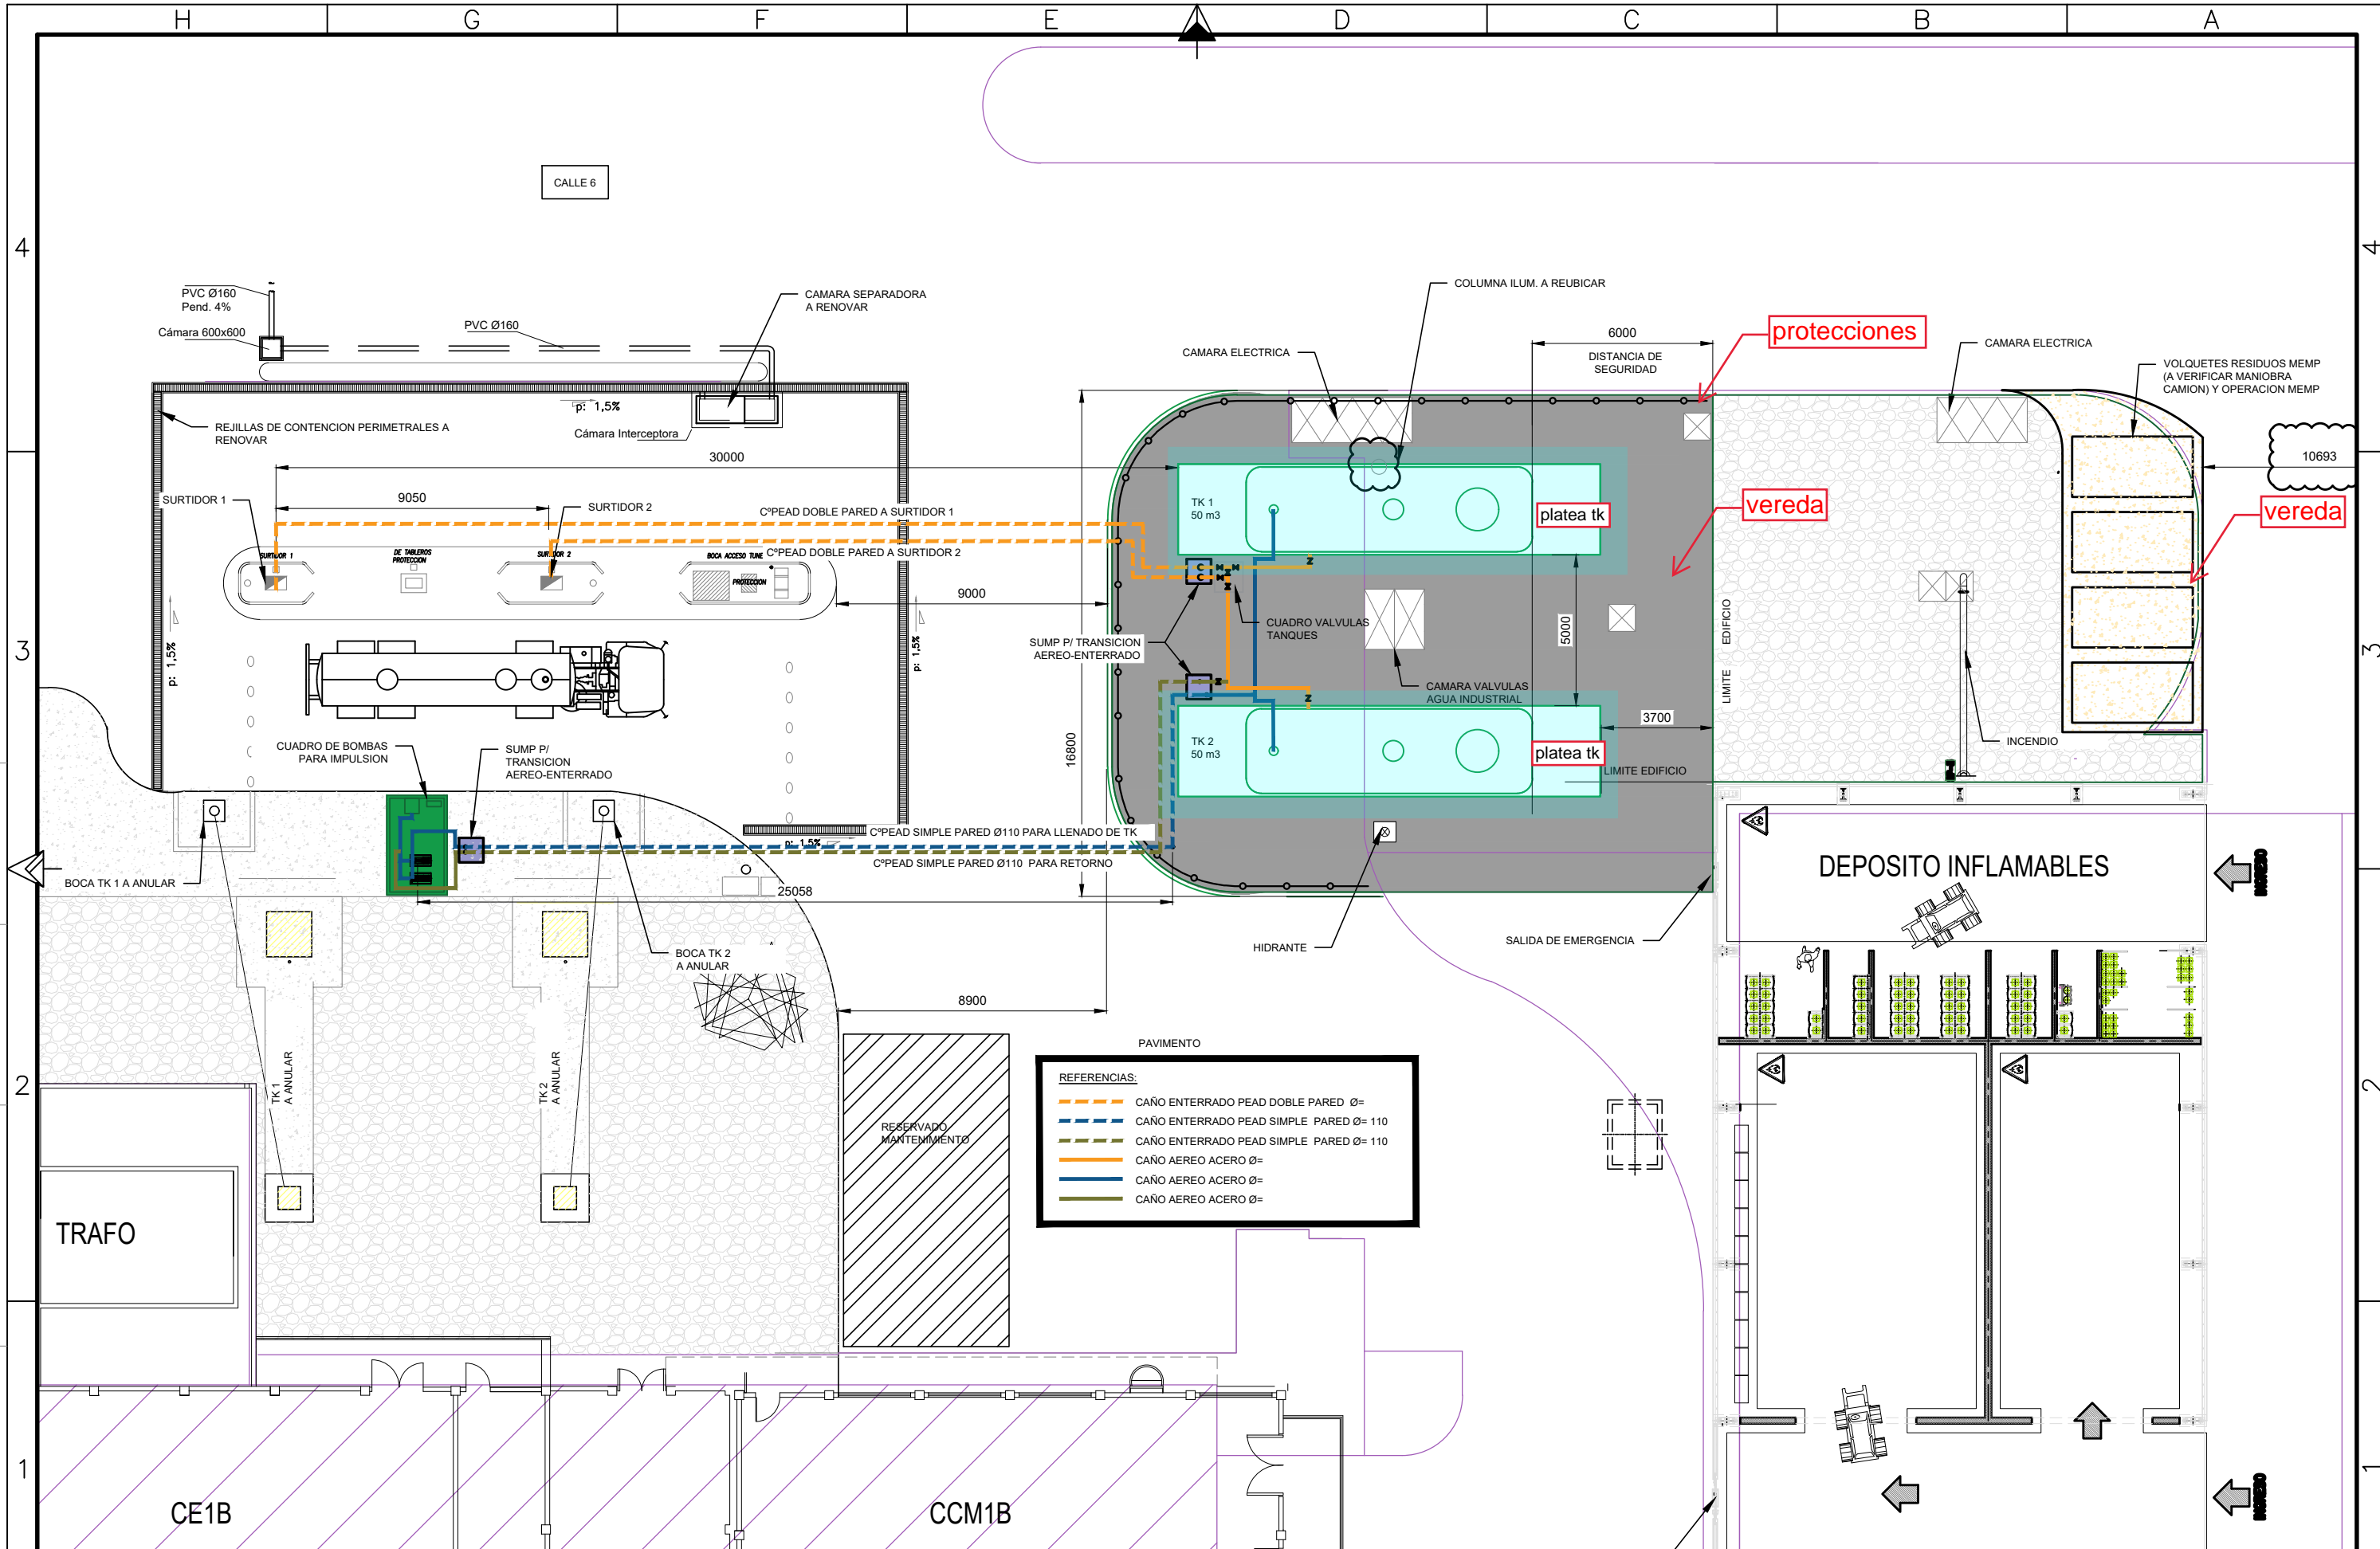

PAVIMENTO

REFERENCIAS:

- CAÑO ENTERRADO PEAD DOBLE PARED Ø=
- CAÑO ENTERRADO PEAD SIMPLE PARED Ø= 110
- CAÑO ENTERRADO PEAD SIMPLE PARED Ø= 110
- CAÑO AEREO ACERO Ø=
- CAÑO AEREO ACERO Ø=
- CAÑO AEREO ACERO Ø=

REV.	PARA ANTEPROYECTO	15/07/23	DEV	-	-	001	001	16 - INSTALACIONES DE SERVICIO ESTACIONES DE SERVICIO LAY OUT ESTACION PRIMARIO ANTEPROYECTO
	TIPO DE MODIFICACION	FECHA	EJEC.	CONTR.	APROBO	Plano N° PL-142040-CIV-001	Rev. A	