


# CIUDAD DE RAWSON - CHUBUT:

## PLANO DE CIRCULACIONES Y CARTELERIA PARA OBRA DE REFACCION DEL PUENTE DEL POETA

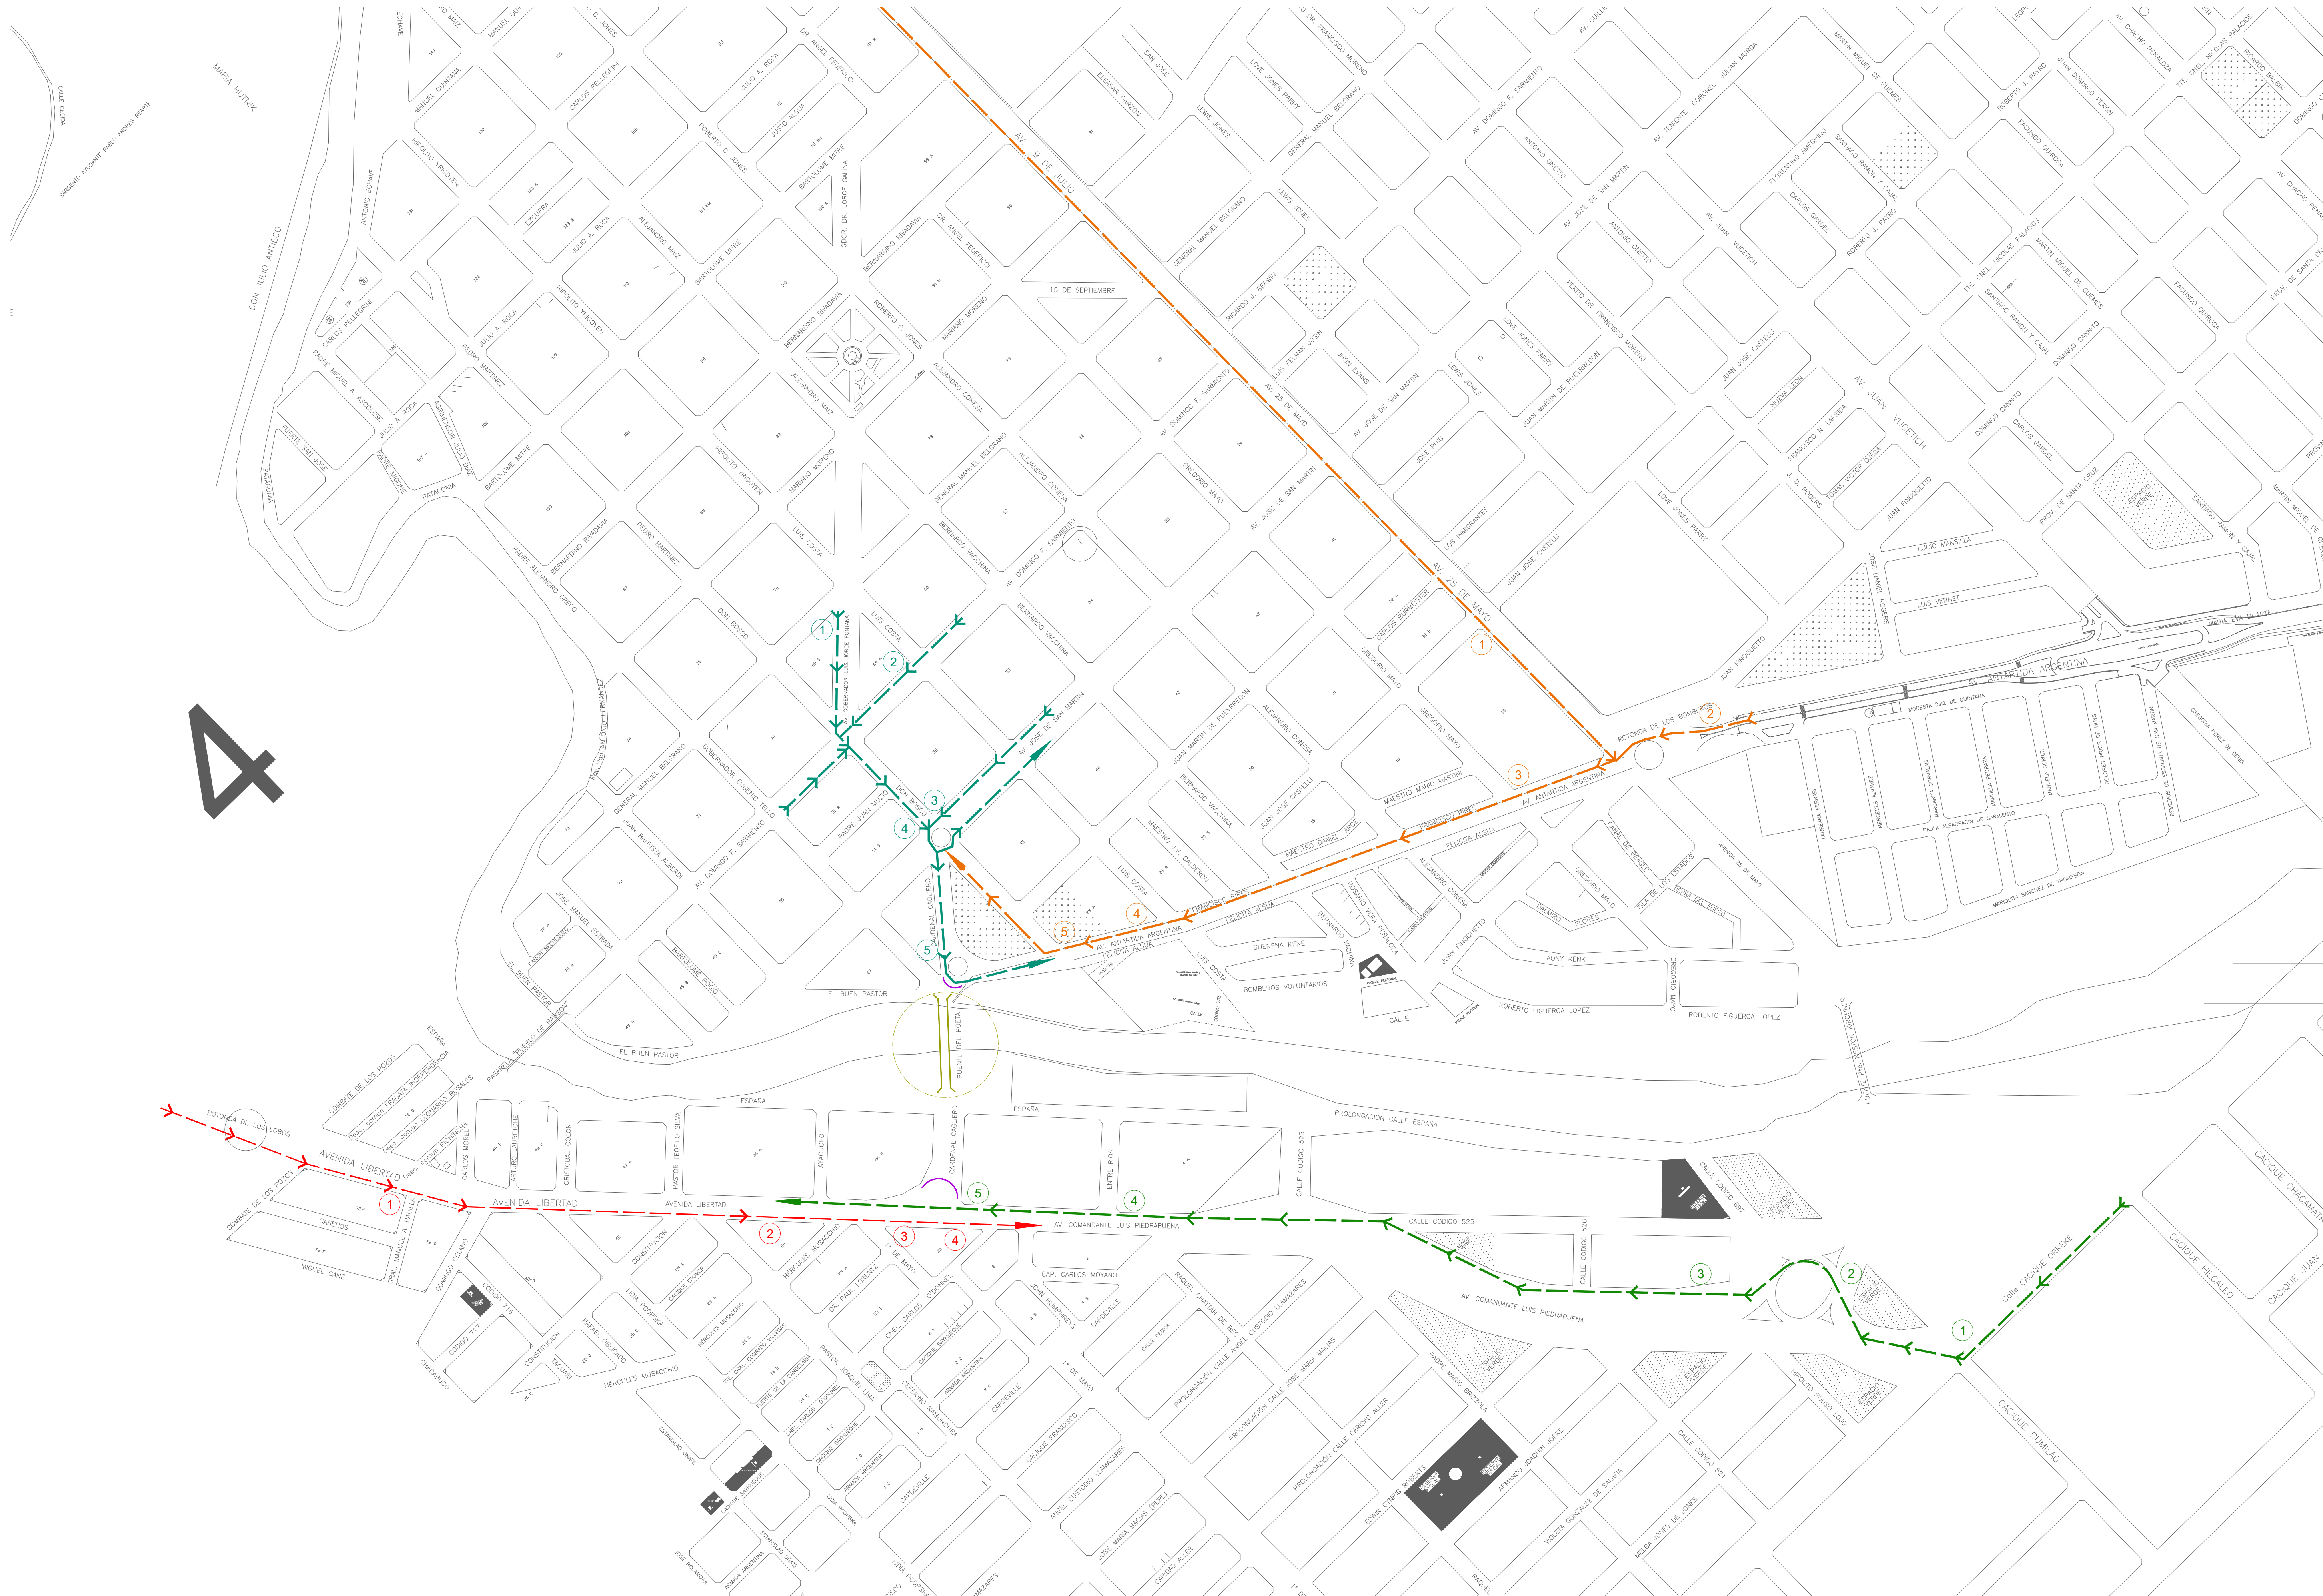

### REFERENCIAS:

#### INGRESO POR RUTA NACIONAL N° 25:

- 1 1 Cartel de puente cerrado.  
1 Cartel de Puente del Poeta construccion proximos ... metros.
- 2 1 Cartel de velocidad máxima 20 km/h.  
1 Cartel de Puente del Poeta construccion proximos ... metros.
- 3 1 Cartel de atención.  
1 Cartel de puente cerrado.
- 4 1 Cartel de paso obligatorio.

#### 5 Vallas tipo III y 8 conos reflectivos.3 Balizas

#### INGRESO POR RUTA PROVINCIAL N° 26 (MAGAGNA):

- 1 1 Cartel de atención.  
1 Cartel de Puente del Poeta construccion proximos ... metros.
- 2 1 Cartel de orientación de caminos primarios y secundarios (Ruta Nacional N° 25 y Ruta Provincial N° 7).
- 3 1 Cartel de Puente del Poeta construccion proximos ... metros.
- 4 1 Carteles de velocidad máxima 20 km/h.  
1 Cartel de Puente del Poeta construccion proximos ... metros.
- 5 1 Cartel de atención.  
1 Cartel de paso obligatorio.  
1 Cartel de puente cerrado.

#### 2 Vallas tipo III y 4 conos reflectivos.3 Balizas

#### INGRESO POR RUTA PROVINCIAL N° 7:

- 1 1 Cartel de Puente del Poeta construccion proximos ... metros.
- 2 1 Cartel de Puente del Poeta construccion proximos ... metros.
- 3 1 Cartel de Puente del Poeta construccion proximos ... metros.
- 4 1 Cartel de atención.  
1 Cartel de velocidad máxima 20 km/h.  
1 Cartel de Puente del Poeta construccion proximos ... metros.
- 5 1 Cartel de paso obligatorio.  
1 Cartel de puente cerrado.

#### 2 Vallas tipo III y 4 conos reflectivos.3 Balizas

#### CIRCULACION URBANA:

- 1 1 Cartel de Puente del Poeta construccion proximos ... metros.
- 2 1 Cartel de Puente del Poeta construccion proximos ... metros.
- 3 1 Cartel de Puente del Poeta construccion proximos ... metros.
- 4 1 Cartel de Puente del Poeta construccion proximos ... metros.
- 5 1 Cartel de atención.  
1 Cartel de puente cerrado.  
1 Cartel de paso obligatorio.

### REFERENCIAS LINEALES:

- Valla tipo III y conos con bandas reflectivas, los cuales deberan cumplir las limitaciones para cerrar el ingreso al Puente del Poeta , hasta que se culmine la reparacion del mismo.  
Señales luminosas previo a cortes.
- Ingreso por Ruta Nacional N° 25.
- Ingreso por Ruta Provincial N° 26 (Complejo Playa Magagna).
- Ingreso por Ruta Provincial N° 7.
- Circulación urbana.
- Obra de refacción del Puente del Poeta.

<b>MUNICIPALIDAD DE RAWSON</b>		
<small>SECRETARIA DE PLANIFICACION, OBRAS Y SERVICIOS PUBLICOS</small>		
	OBRA: <b>REFACCION PUENTE DEL POETA</b> UBICACION: <b>CIUDAD DE RAWSON</b> PLANO: <b>PLANO DE CIRCULACION Y CARTELERIA</b> SUBSECRETARIA DE PLANIFICACION Y DESARROLLO URBANO: <b>ARQ. CECILIA AUSTIN</b> EQUIPO TECNICO <b>ARQ. Sofia MERINO - MMO. Lisi NEIRA - MMO. Gonzalo GIBBON.</b>	FECHA: 13/10/22 ESCALA: S/E PLANO N°: PCO01