


CALLE Ricardo GUIRALDES

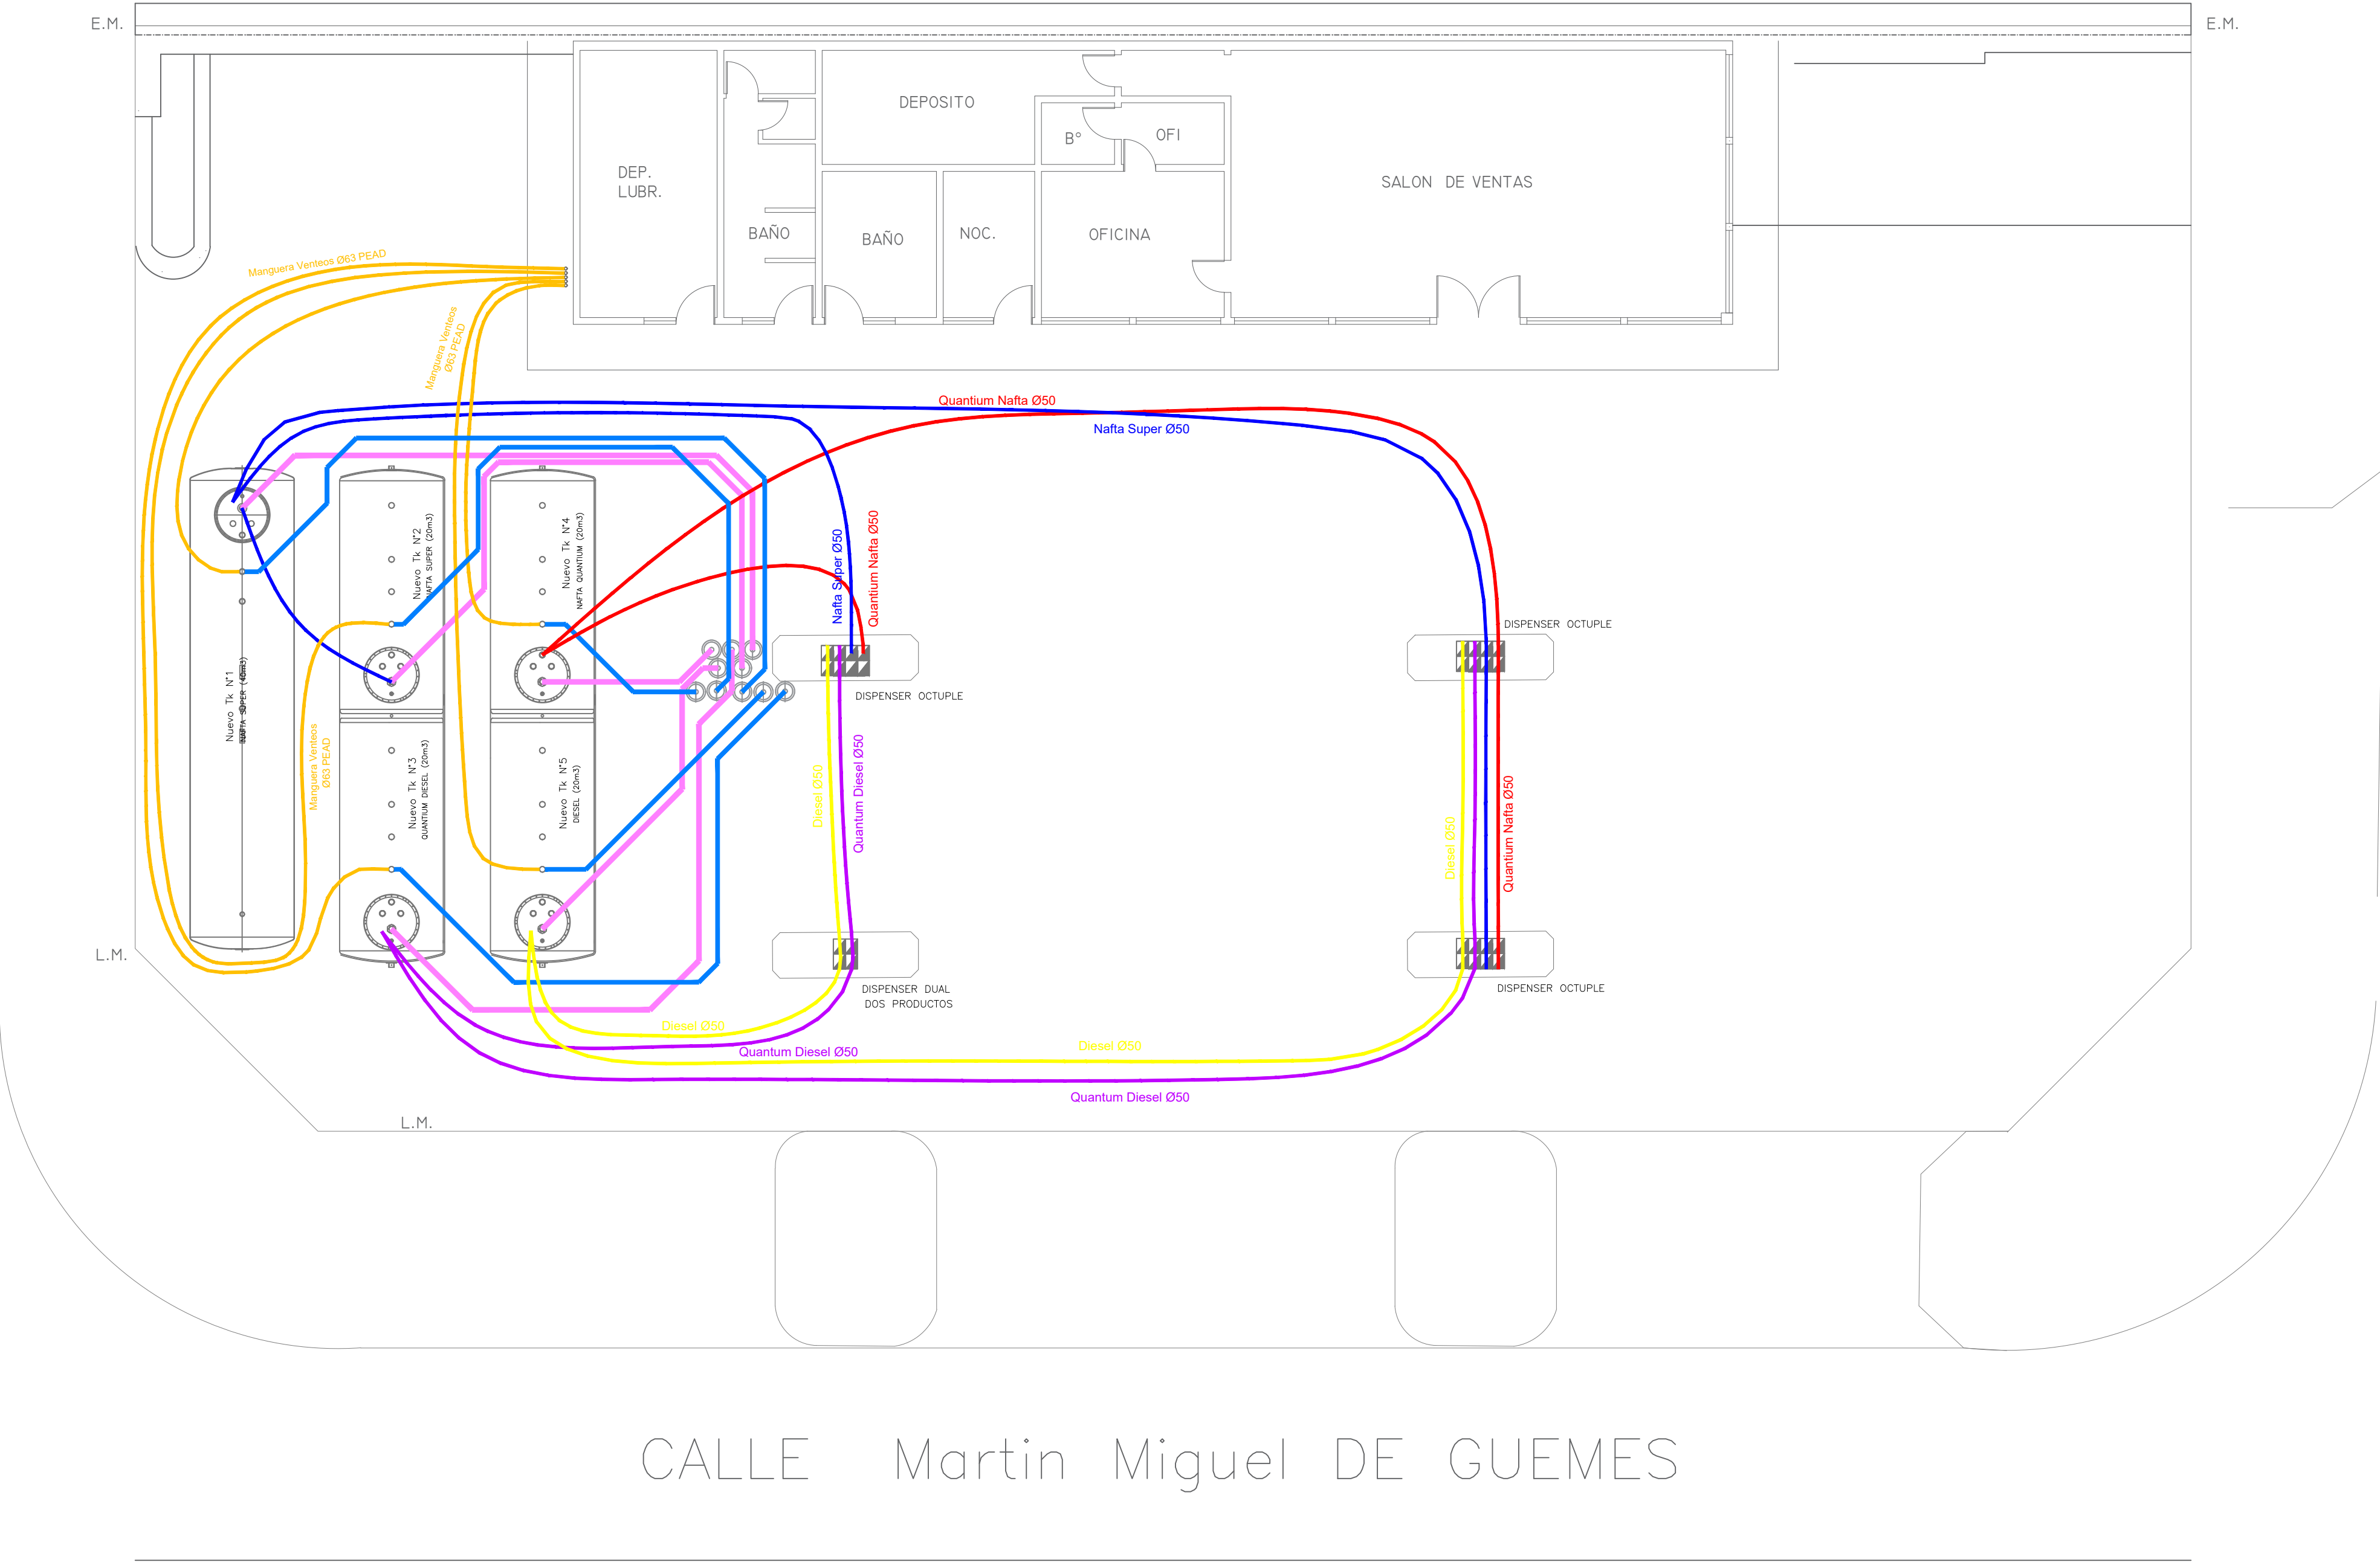

MUNICIPALIDAD DE RAWSON

TIPO DE OBRA: REMODELACION
DESTINO DEL EDIFICIO : Estación de servicio
PROPIETARIO : ABELARDO DE LA VEGA
DOMICILIO : MIGUEL DE GUEMES / R. GUIRALDES / JULIAN MURGA

SUPERFICIE PARCELA		F.M.O.regl.	F.M.O.proy.	Sup.Aprobada	Sup.a CONSTRUIR --- m2
1064m2		0.50	--	0,00	
AREA	ZONA	F.O.T.regl.	F.O.T.proy.	Sup.Libre	
AU2	RU6	3	--	300.50m2	

PARTIDA INMOBILIARIA Nº : 008038-00					PLANO: INSTALACION DE COMBUSTIBLE
NOMENCLATURA CATASTRAL					
CIRCUN.	SECTOR	MANZ.	PARCELA	U.F.	ESCALA: 1:100
1	7	6	37		PROPIETARIOS:

ABELARDO BENJAMIN DE LA VEGA
DOMICILIO: Av. San Martin 641 - Rawson
PROYECTISTA:
Ing. Sabrina Belen Haag
MP 2145
DOMICILIO: Maria Humphreys 1252 - Trelew
DIRECTOR DE OBRA:
Ing. Sabrina Belen Haag
MP 2145
DOMICILIO: Maria Humphreys 1252 - Trelew
REPRESENTANTE TECNICO:
Ing. Sabrina Belen Haag
MP 2145
DOMICILIO: Maria Humphreys 1252 - Trelew

Vº Bº MUNICIPAL